


2130-ARM-1
VEG. 15-TUBO 34-ARM-1

Planta do terreno pertencente ao prédio nº 4
da Ladeira de Santa Tereza, organizada
de acôrdo com um croquis apresentado

Esc. 1/100

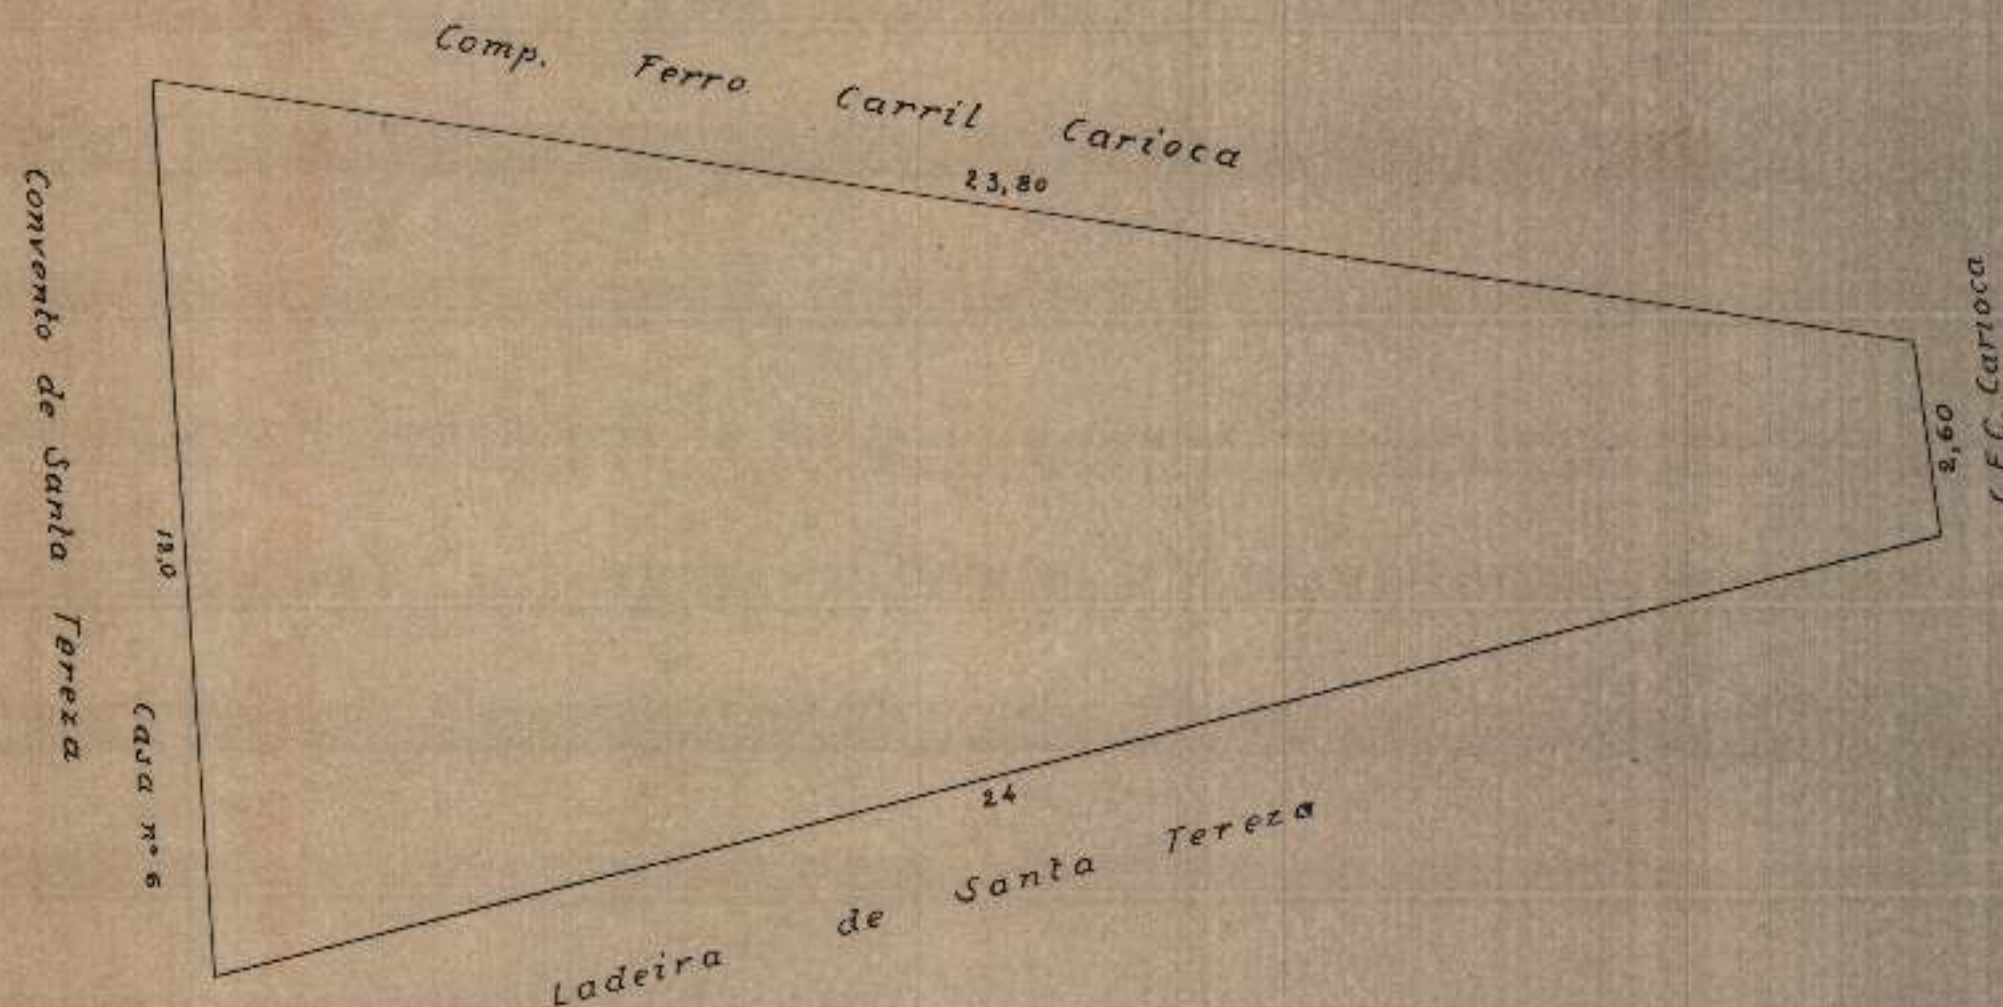

VISTO
Armando Godoy Filho
Chefe da Divisão

TESOURO NACIONAL	
SECRETARIA DO DOMÍNIO DA UNIÓN	
DIVISÃO DE CADASTRO E REGISTO	
SECÇÃO DE DESENHO	
Copiada por	<i>Alu. Moura</i>
em	21 Junho 1944
Processo n.º	
Confere	<i>F. J. Monteiro</i> Chefe

MAP. 07
GAV. 08
Reg-3146 (mar/2002)