

11 de Junho de 1998
11 de Junho de 1998
11 de Junho de 1998

E. F. C. B.

Projecto definitivo de alargamento


da area necessaria a Estrada desde a Central de S. Diogo incluindo o melhoramento da ligação com o Ramal da Gamboa

Planta de desapropriação

do predio n.º 138 e terreno da rua da American de propriedade do Sr. Visconde de Saboia

Escala, 1:1000

Rua General Pedras

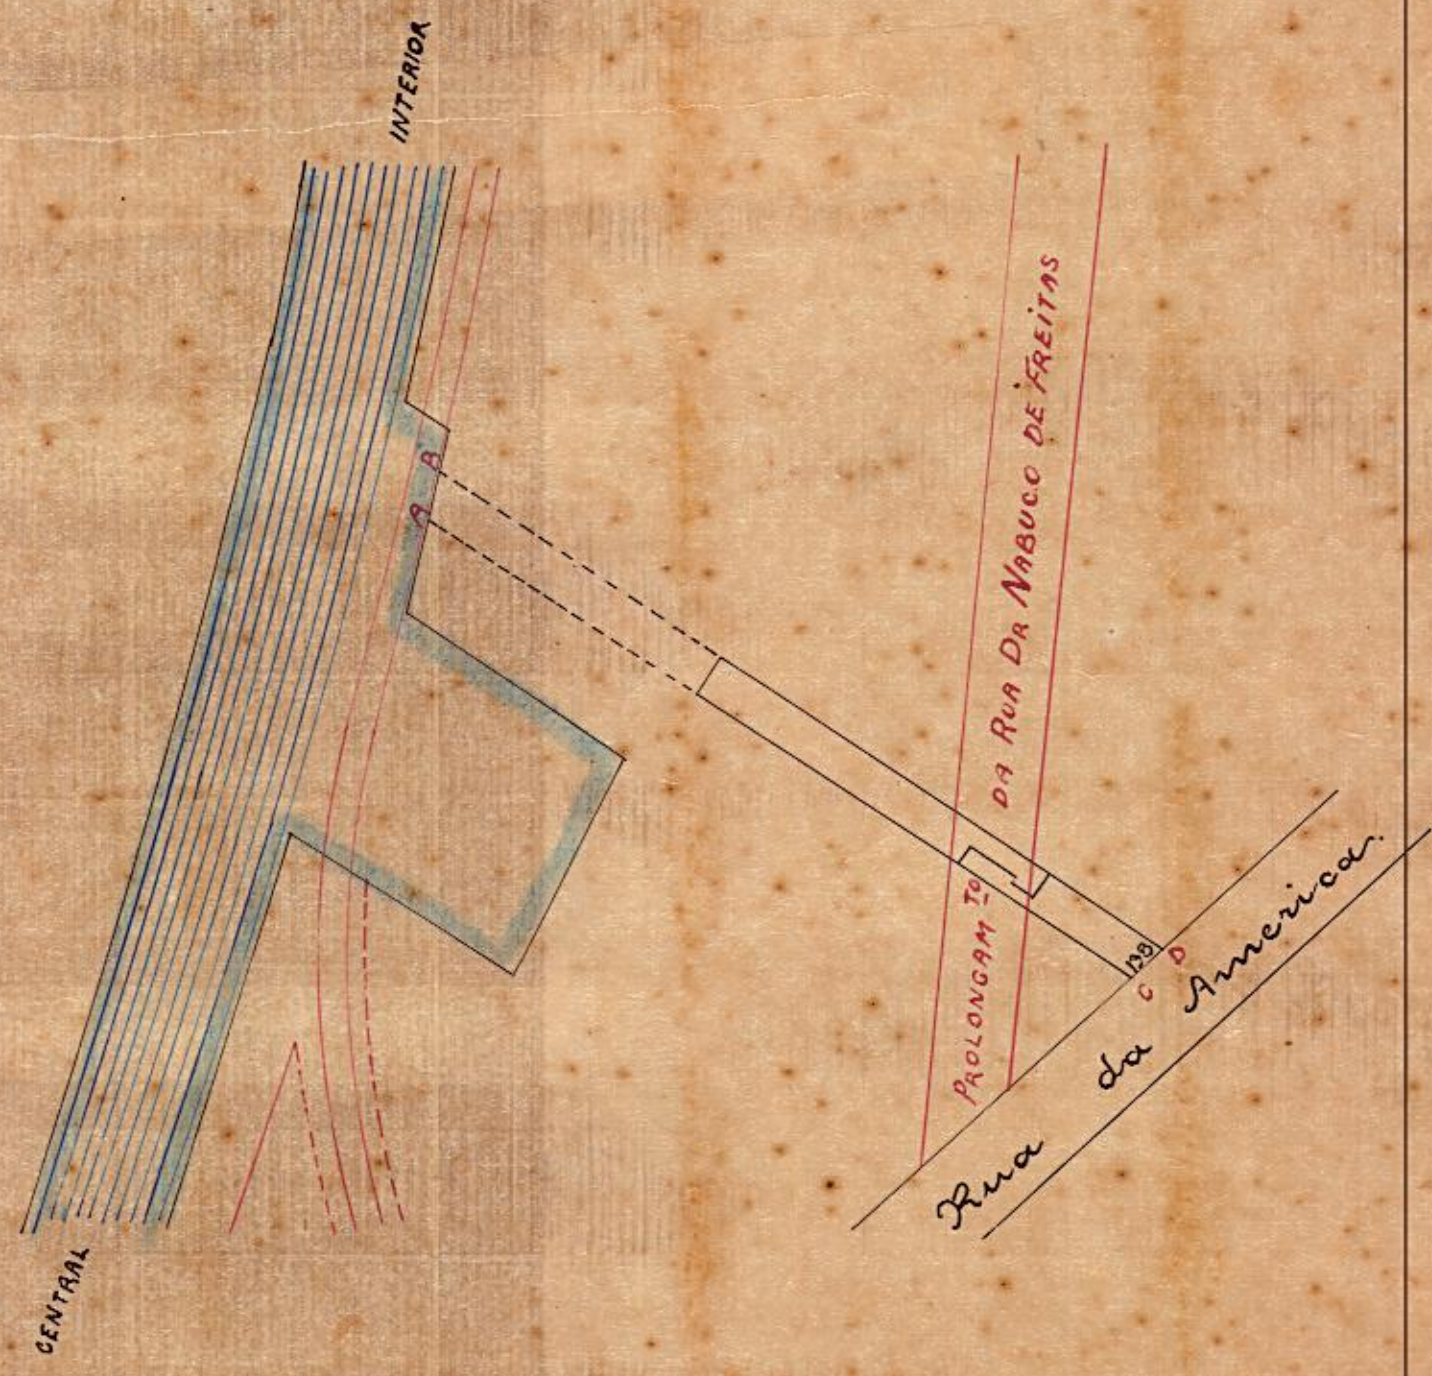

11 de Junho de 1998

F. P. Pastor

pp. Edwardo

NOV 3300
01/11-02
Nº 01

2398-ARM-1
VEG-5-TUBO 44ARM-3

2398-Ann-1
Processo n.º 71

RECD: Rocio e terreno pertencentes ao Sr. Visconde de Saboia e que passam a pertencer a E.F.C.B. Area = 075.00
Tenenos pertencentes a E. de Enso Contad do Brasil.

11 de Junho de 1998
Pedro Albano de Almeida
Apudante Técnico