
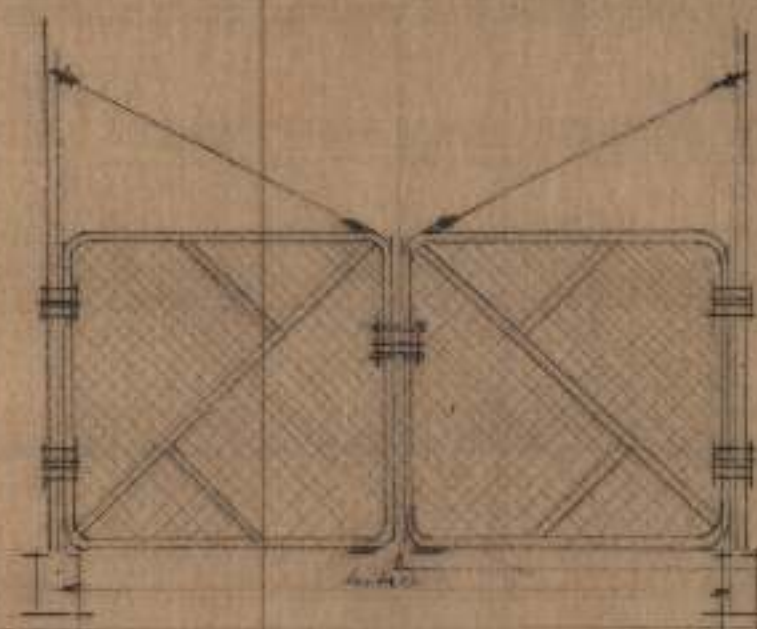


PROJETO DE ESTRADA DE ENTRADA DE AUTOMOVEIS NO PROPRIO NACIONAL A R. ALM. ALEXANDRINO 1.632.

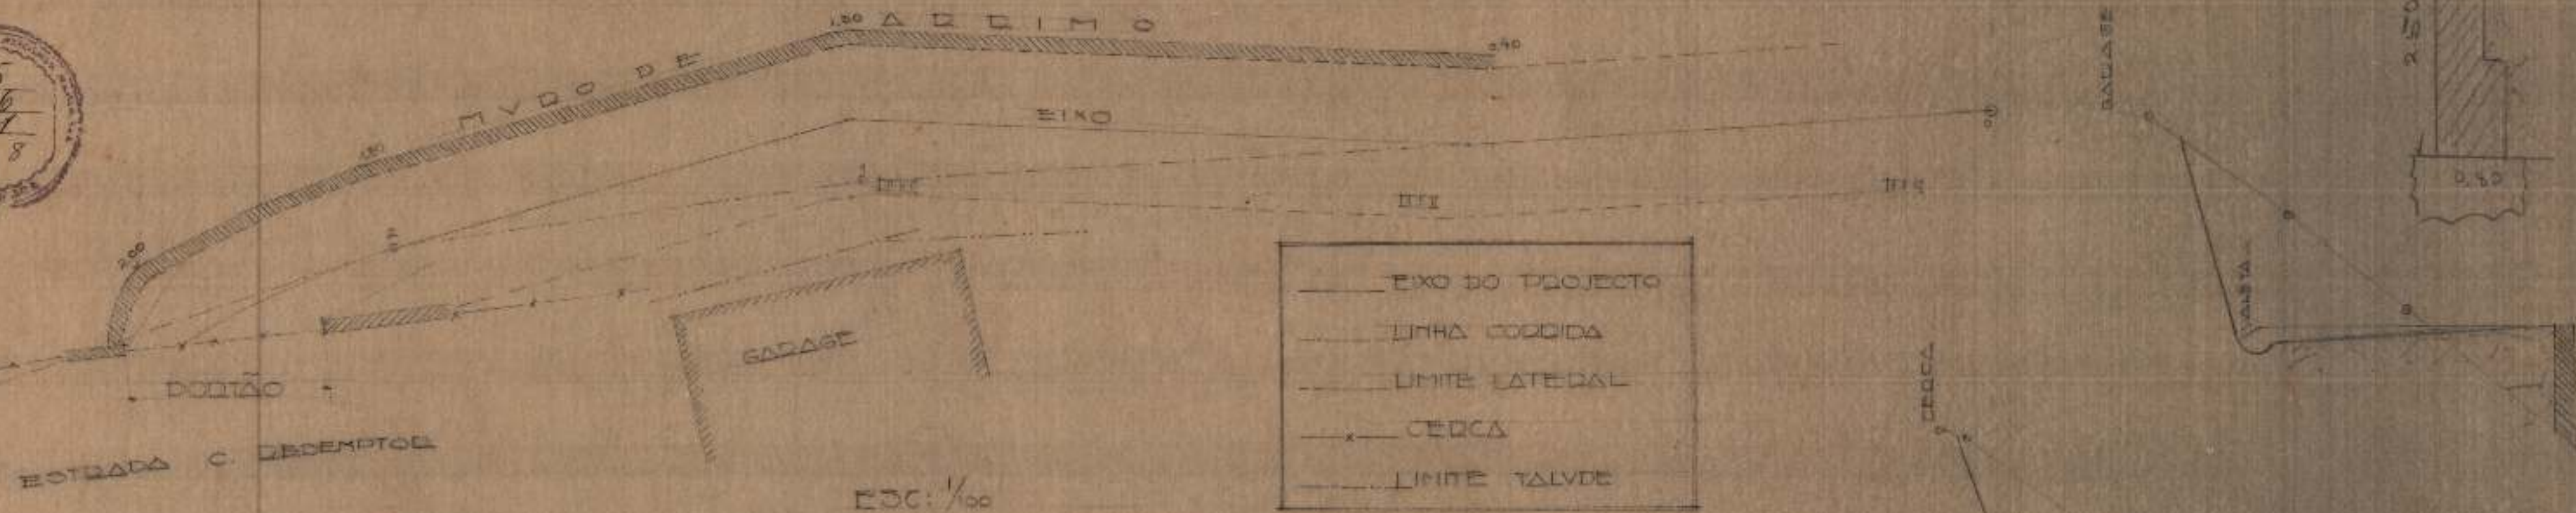

EJC: 1/100

Visto *Luiz de Faria*
Chefe de Serviço

Administração do Domínio da União

NO

DISTRICTO FEDERAL

Secção dos Serviços de Engenharia

Em 15 de Abril de 1934

Antônio Carneiro
Eng. Construtor

EJC: 1/50

RATENTE
MOVEL



COTA 100

PROFIL TERRENO
PROFIL PROPOSTO
GRADE

40 744
70 744
100 744
(80mm)