


11/10/40

Intervenção

E.F. Central

Planta de desapropriação do proprio nacional
(duas casinhas) situadas a rua da
America com entrada pelo n.º 180
da mesma.

esc. 1:500

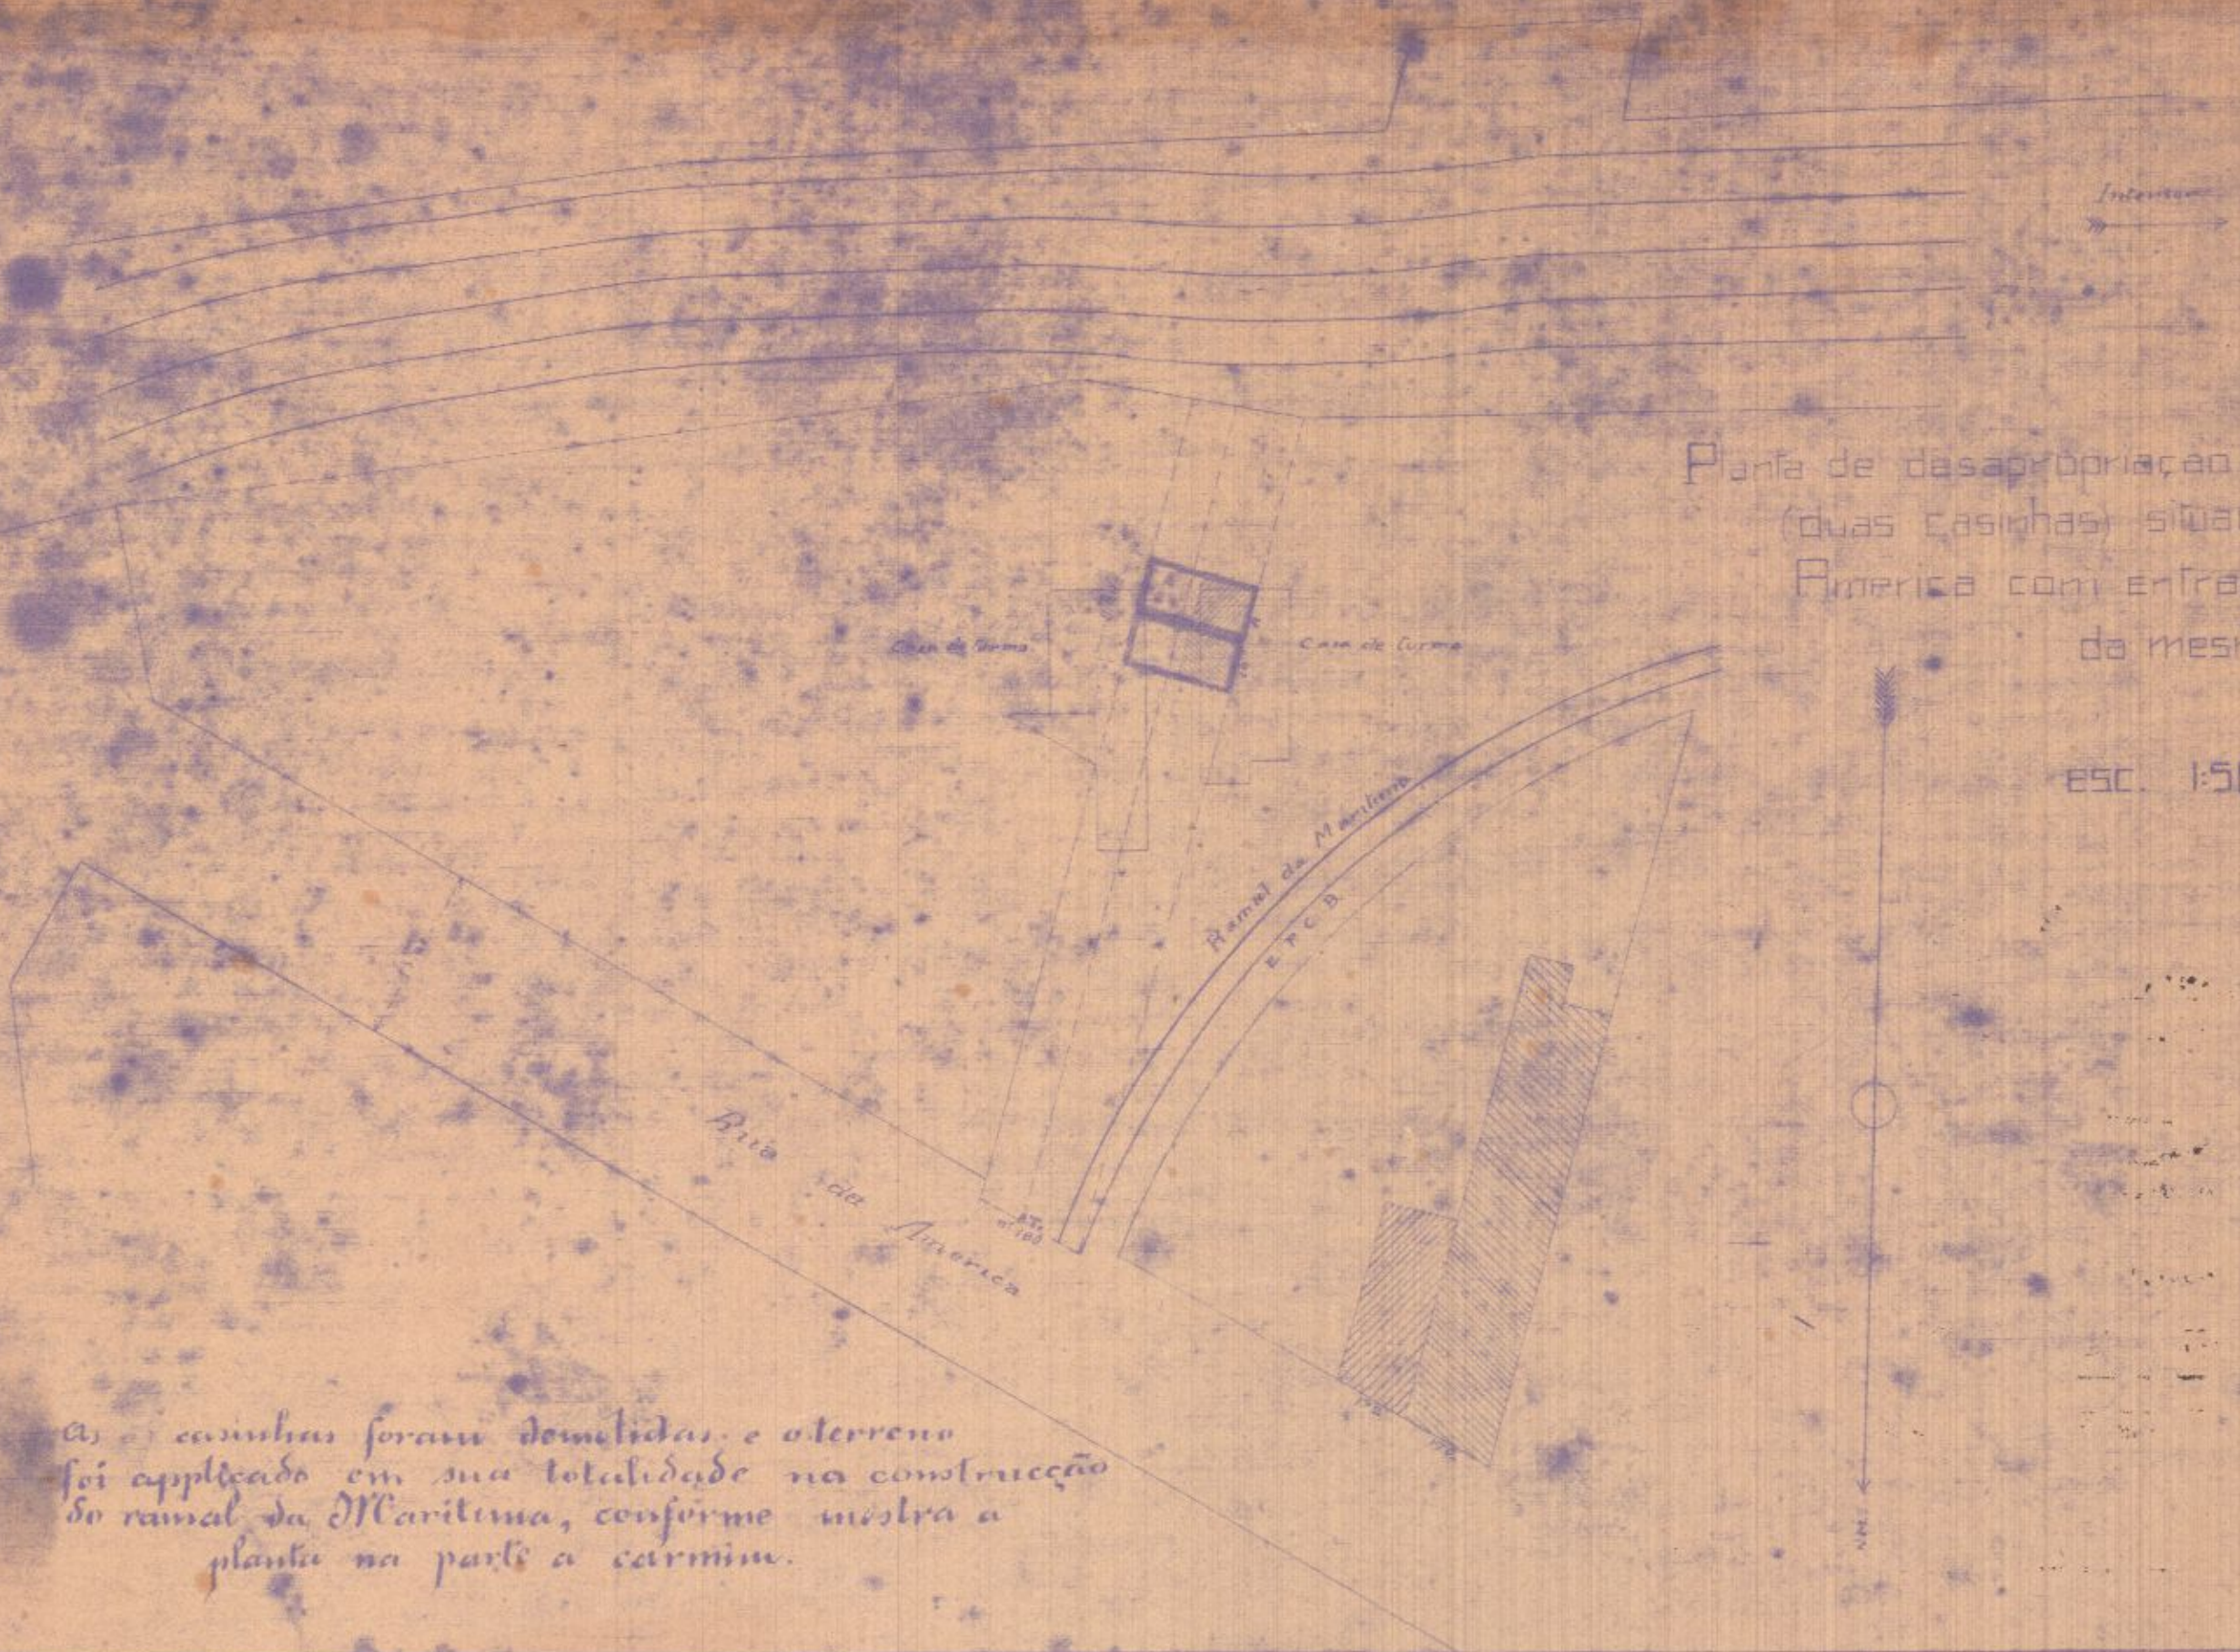

As casinhas foram demolidas e o terreno
foi applicado em sua totalidade na construcção
do ramal da Maritima, conforme mostra a
planta na parte a carmin.

Copia da planta original