
Planta

Predio N. 34 a Rua Coronel Pedro Alves.

Escala 1:200

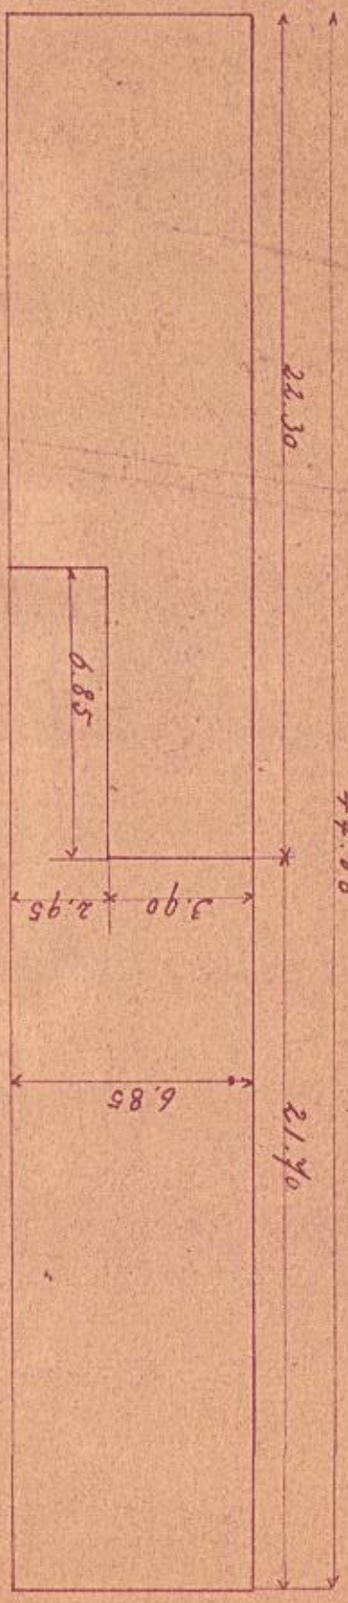

VISTO

Sub-Gerente

O Engenheiro Fiscal