DIRECTORIA do DOMINIO DA UNIÃO
SUBDIRECTORIA DOS SERVIÇOS DE ENGENHARIA

EDIFICIO PARA REPARTIÇÕES DO MINISTERIO DA FAZENDA

TRAVESSA DE STA. RITA.

1

VISTO
A. Bellarmino
SUBDIRECTOR


Pedro Paes
ENGENHEIRO DE 1ª

Homero Duarte
C. TECHNICO

THEZOURO NACIONAL
DIRECTORIA DO DOMINIO DA UNIÃO
SUBDIRECTORIA DOS SERVIÇOS DE ENGENHARIA
MAPPOTHECA
PLANTA Nº 6
ARMARIO Nº 1 TUBO Nº 1
REGISTRO-LIVRO Nº 1-DF FLS. Nº 1
1 /193
ENCARREGADO

TELA 6 - ARMº 1

ESTABELECIMENTO SCHERING

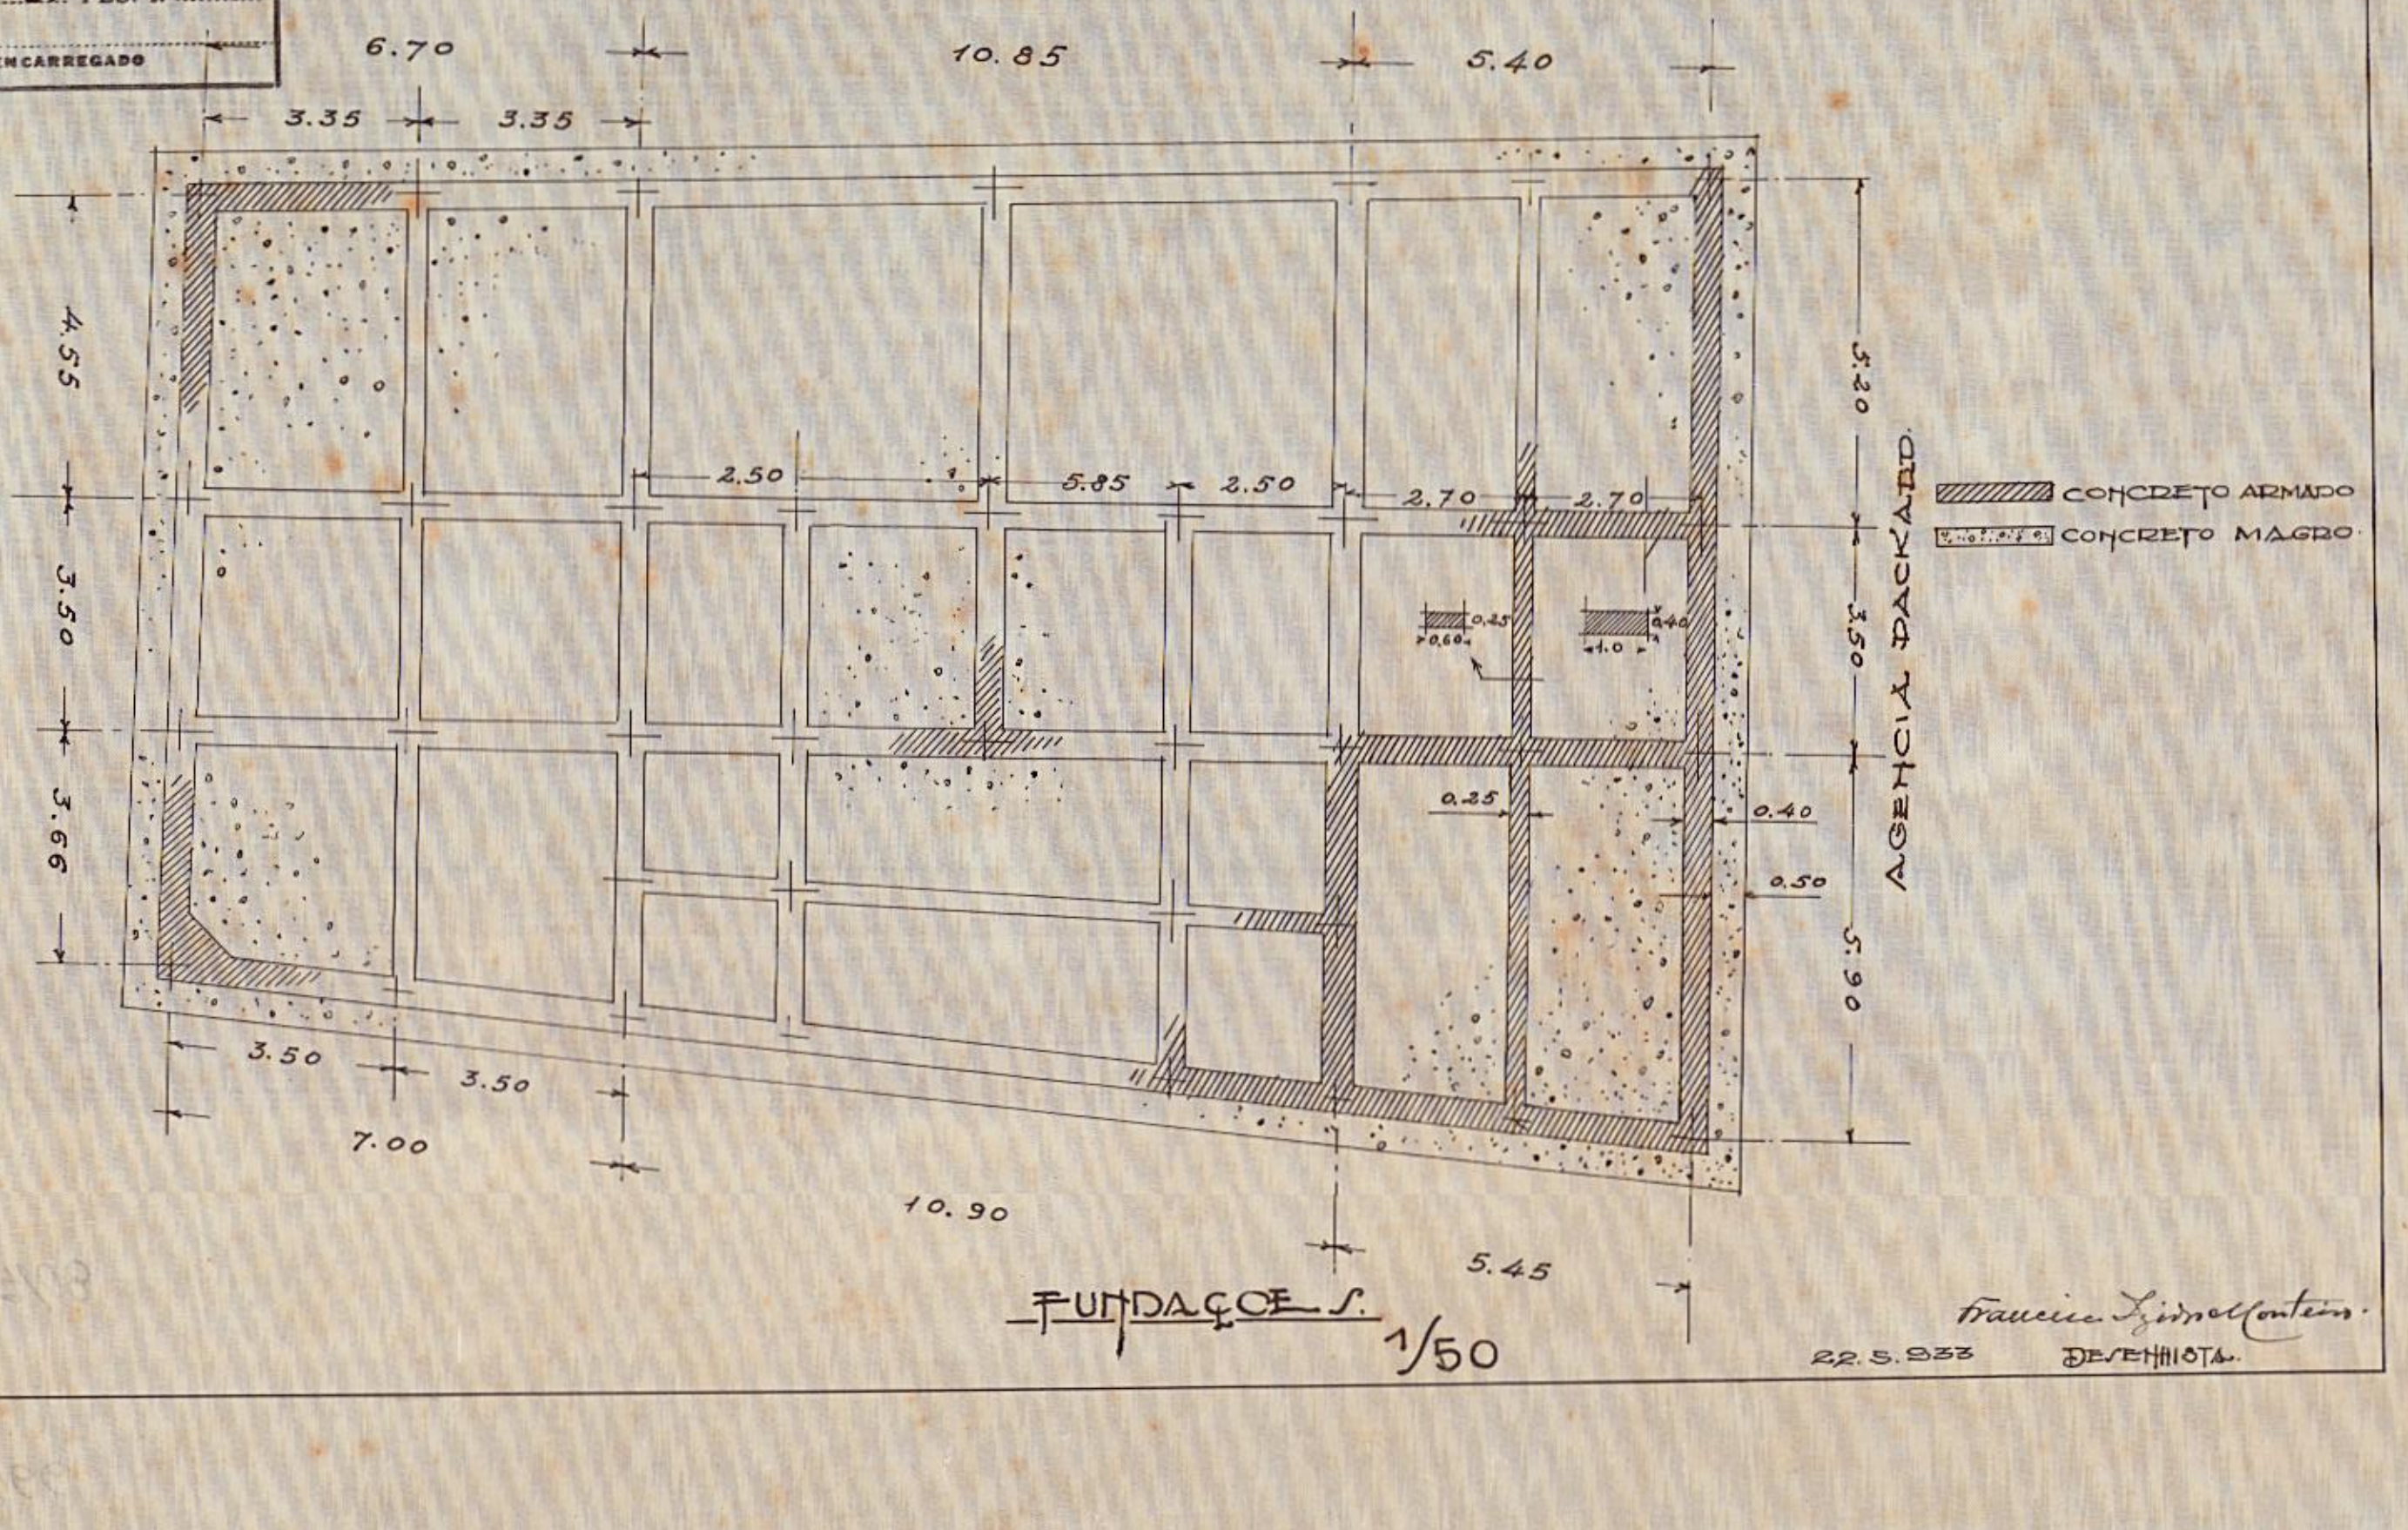

FUNDAÇÕES. 1/50

Francisco Lizardo Monteiro.
22.5.933 DESENHISTA.