

ENGLAND

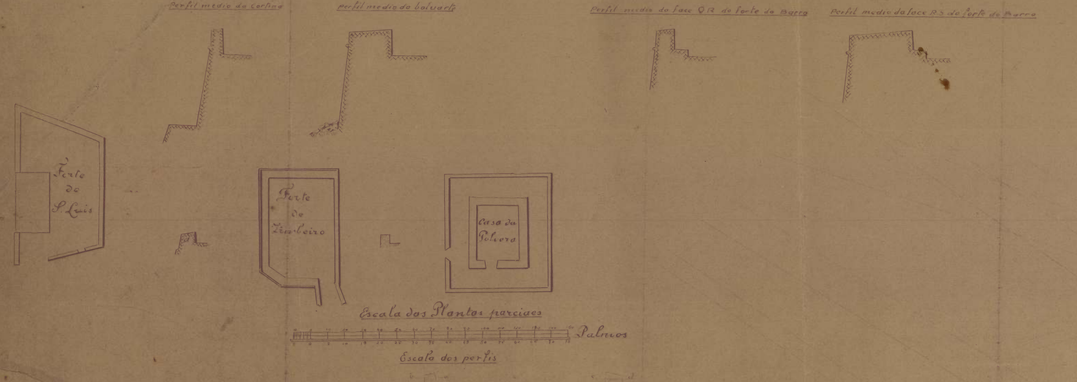

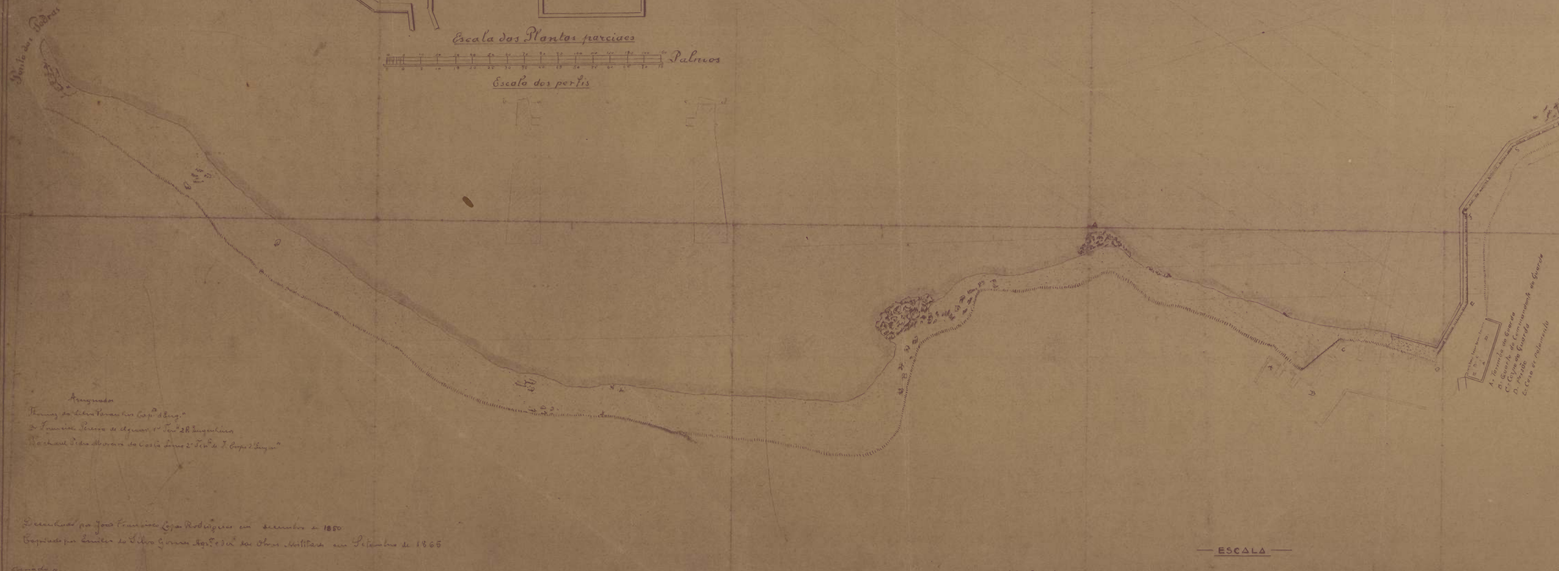

Assignados
Thomaz da Silva Paranhos Cap.m de Eng.a
2.o Tenente Pedro de Alcantara F.co de Sá Bandeira
2.o Tenente Pedro Moreira da Costa Lima 2.o Tenente do 3.o Regimento de Eng.a

Presentado por José Francisco Lopes Rodrigues em dezembro de 1865
Completado por Thomaz da Silva Paranhos Cap.m de Eng.a em Novembro de 1866

Copiado por
Augusto Wanderley
em 28 de 9.bro

ESCALA

Planta Maritima

DA

PRINCIPAL FORTIFICAÇÃO .. MORRO DE S. PAULO

E

Projecto de seu melhoramento

Plantas dos Fortes de S. Luiz e Gambeiro e o da Casa da Polvora acompanhado de relatorio e orçamento. Trabalho feito pela commissão composta dos seguintes Officiaes do I. C. d'Engen.a

C.m Thomas da Silva Paranhos

1.o Ten.te Ed.o Francisco Pereira de Aguiar

2.o Ten.te Pedro Moreira da Costa Lima.

Visto Bm 21/10.942