PLANTA N.º 2524 – ARM.º 1
VEG. 2 – TUBO 48 – ARM.º 1


Pasta 12
Processo 4099 C

Terreno locado para a Escola Allemã

Escala 1:200.

Manoel da S.ta Cardo.
Chefe da 1.ª Secção int.

José Arruda dos Santos, Director Technico

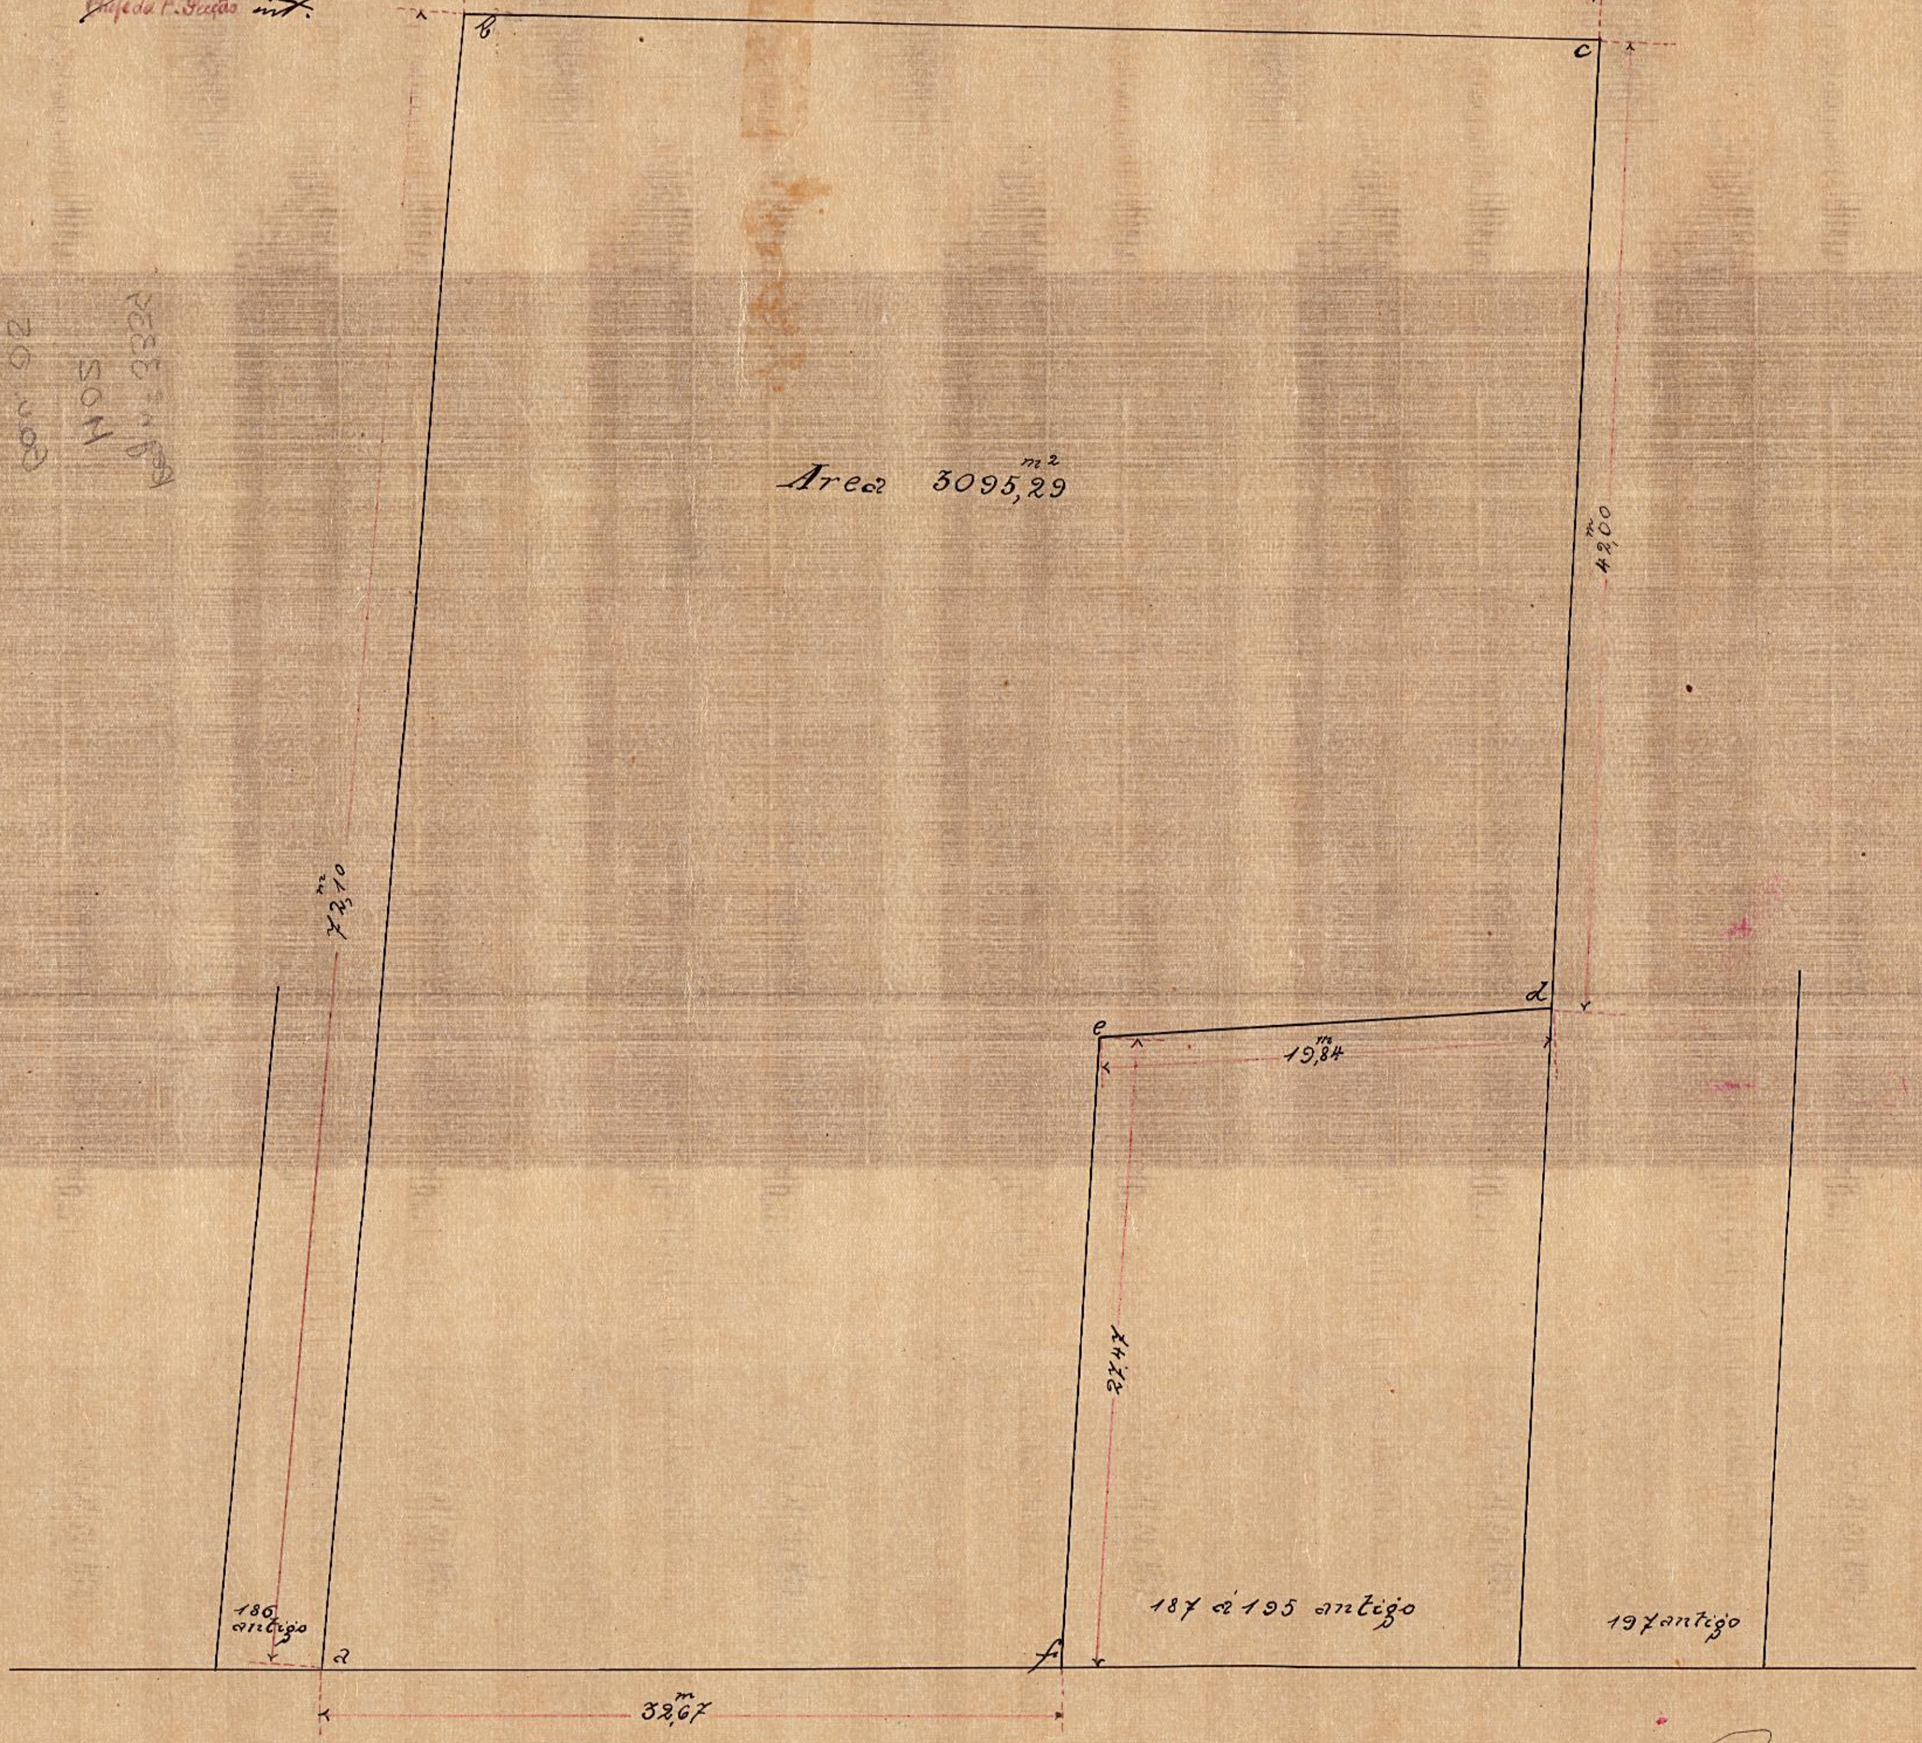

Rua do Senado

Visto
A. Moreira
Rio, 18-VII-10

Procurador Chefe da Secção
Julius Arp
Examinador

Copia conforme
Mario M. Ramos
Rio 6-7-1925

2524 – Arm.º 1
Vegetal 2 – Tubo 48 – Arm.º 1
ficando

DIRECTORIA DO PATRIMONIO NACIONAL
N.º 9
Armario 6
Gaveta 3
5.º andar
ARCHIVO

242