2 5ª


659

PLANTA N.º 2532 - ARM.º 1
VEG. 10 - TUBO 48 - ARM.º 1

Corpo de Bombeiros

Freds

nº 78	165,3 m²
nºs 76 e 74	108,0 m²
Total	273,3 m²

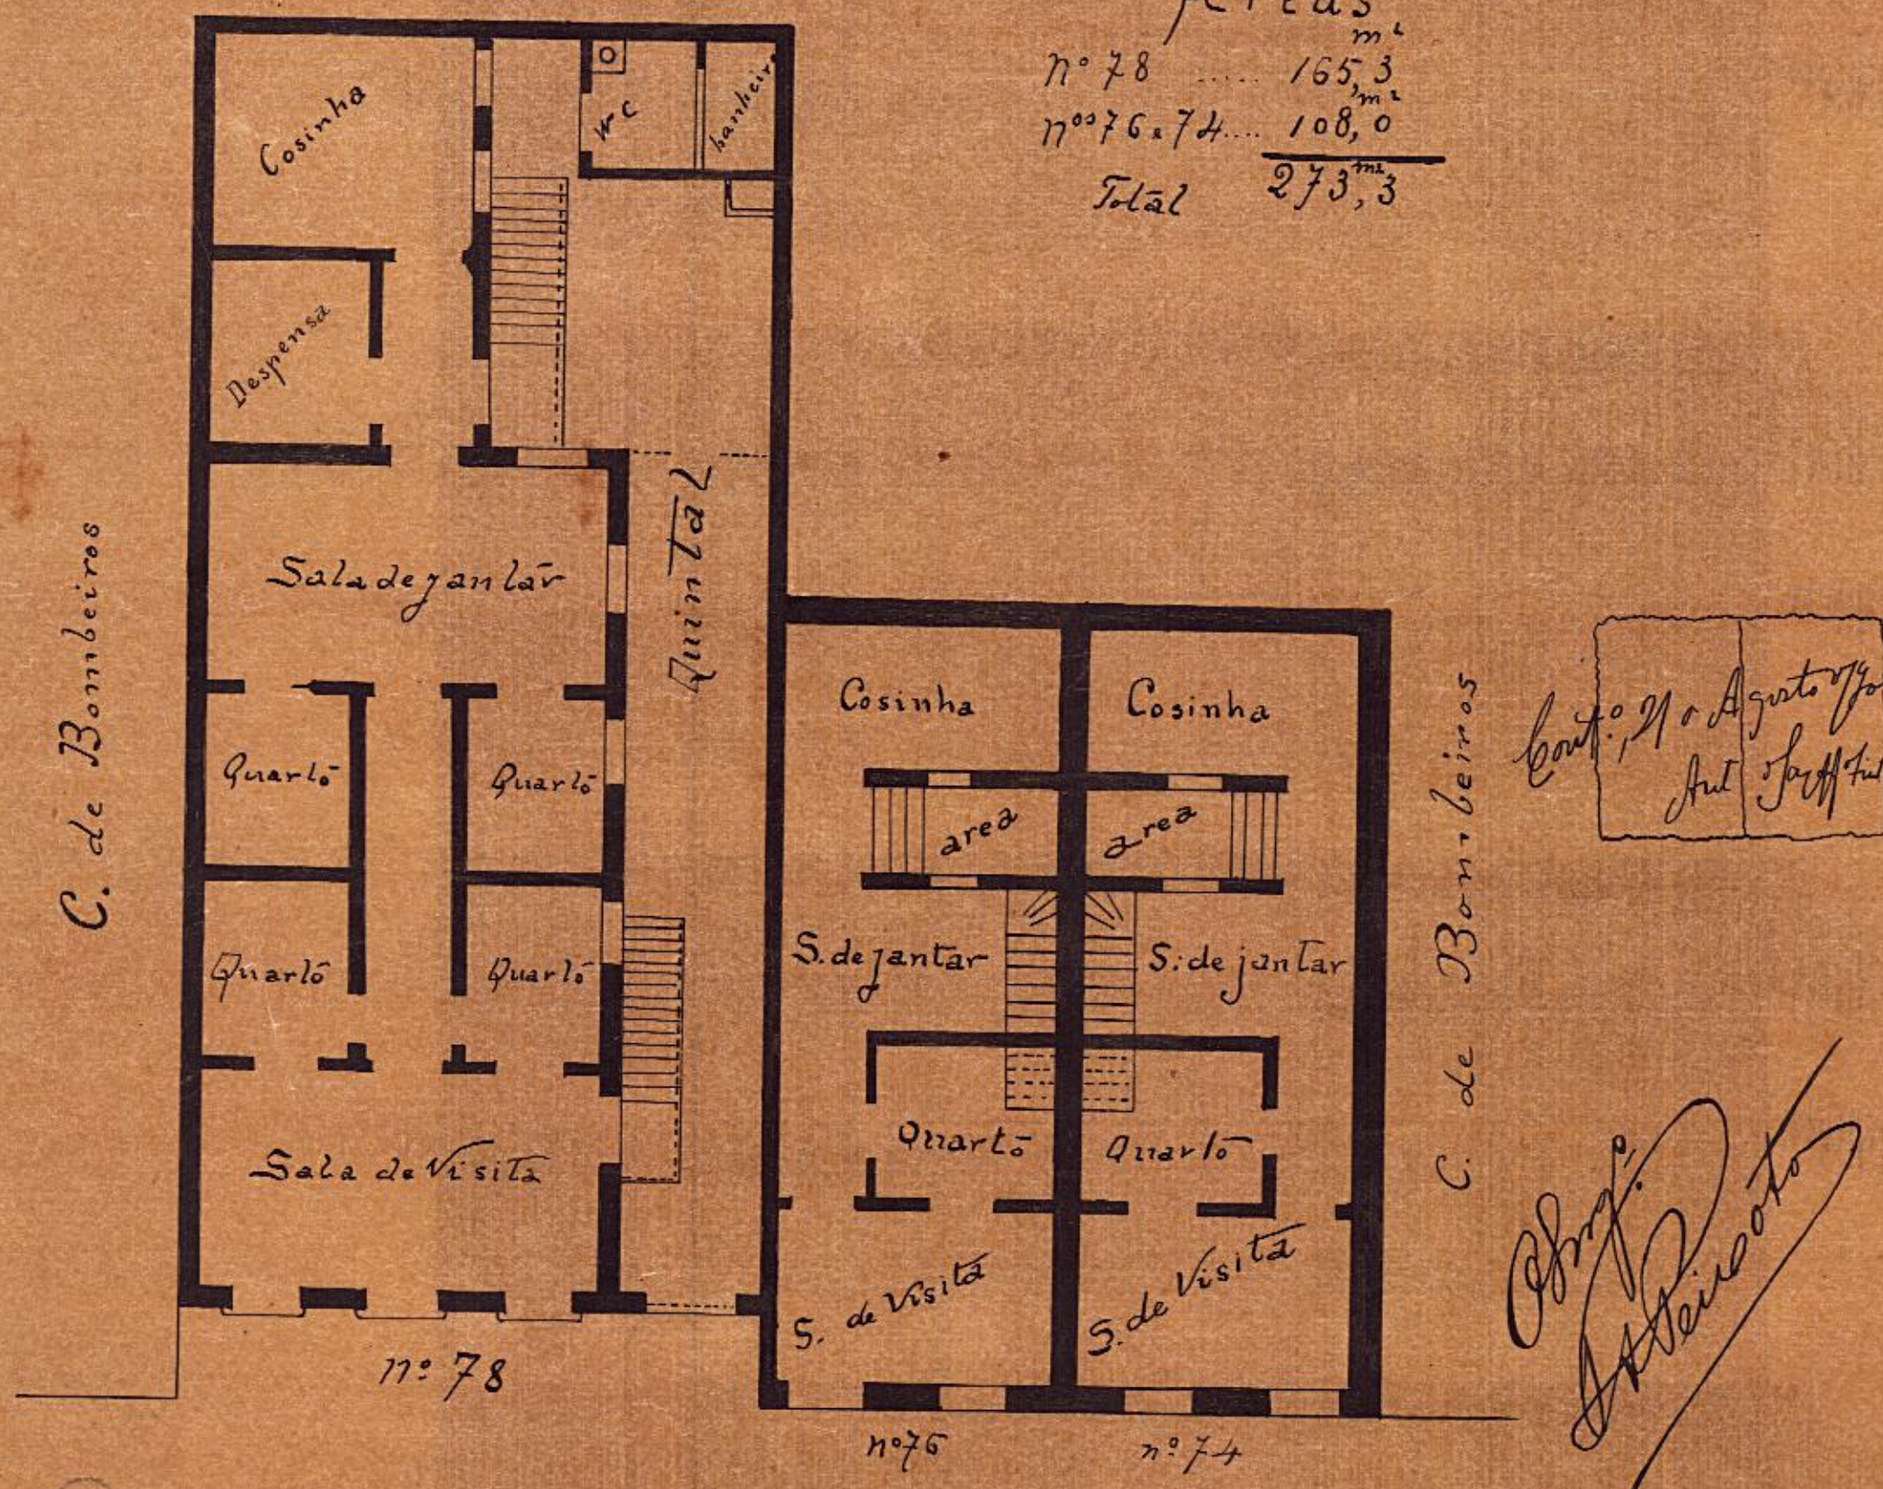

Contº 21 de Agosto 1906
Arch. Jeffreys

Rua do Senado

Escala 1:100.

Arqtº A. Pereira

Processo nº 116

2532 - Lam. 1.
Vegetal 10 - Tubo 48 - Lam. 1.
Fechado