

Estrada de Ferro Central do Brasil

Planta de desapropriação dos

predios de n.ºs 274, 276, 278, 280, 282 e 284 da rua Senador Pompeu
e 39 da rua General Caldwell.


para a

Rectificação da mesma rua

Propriedade do Sm. Manoel Fernandes da Silva Jor

de Sant'Anna
Egreneria ~~de Sant'Anna~~ - Cidade do Rio de Janeiro.

Escala 1:100

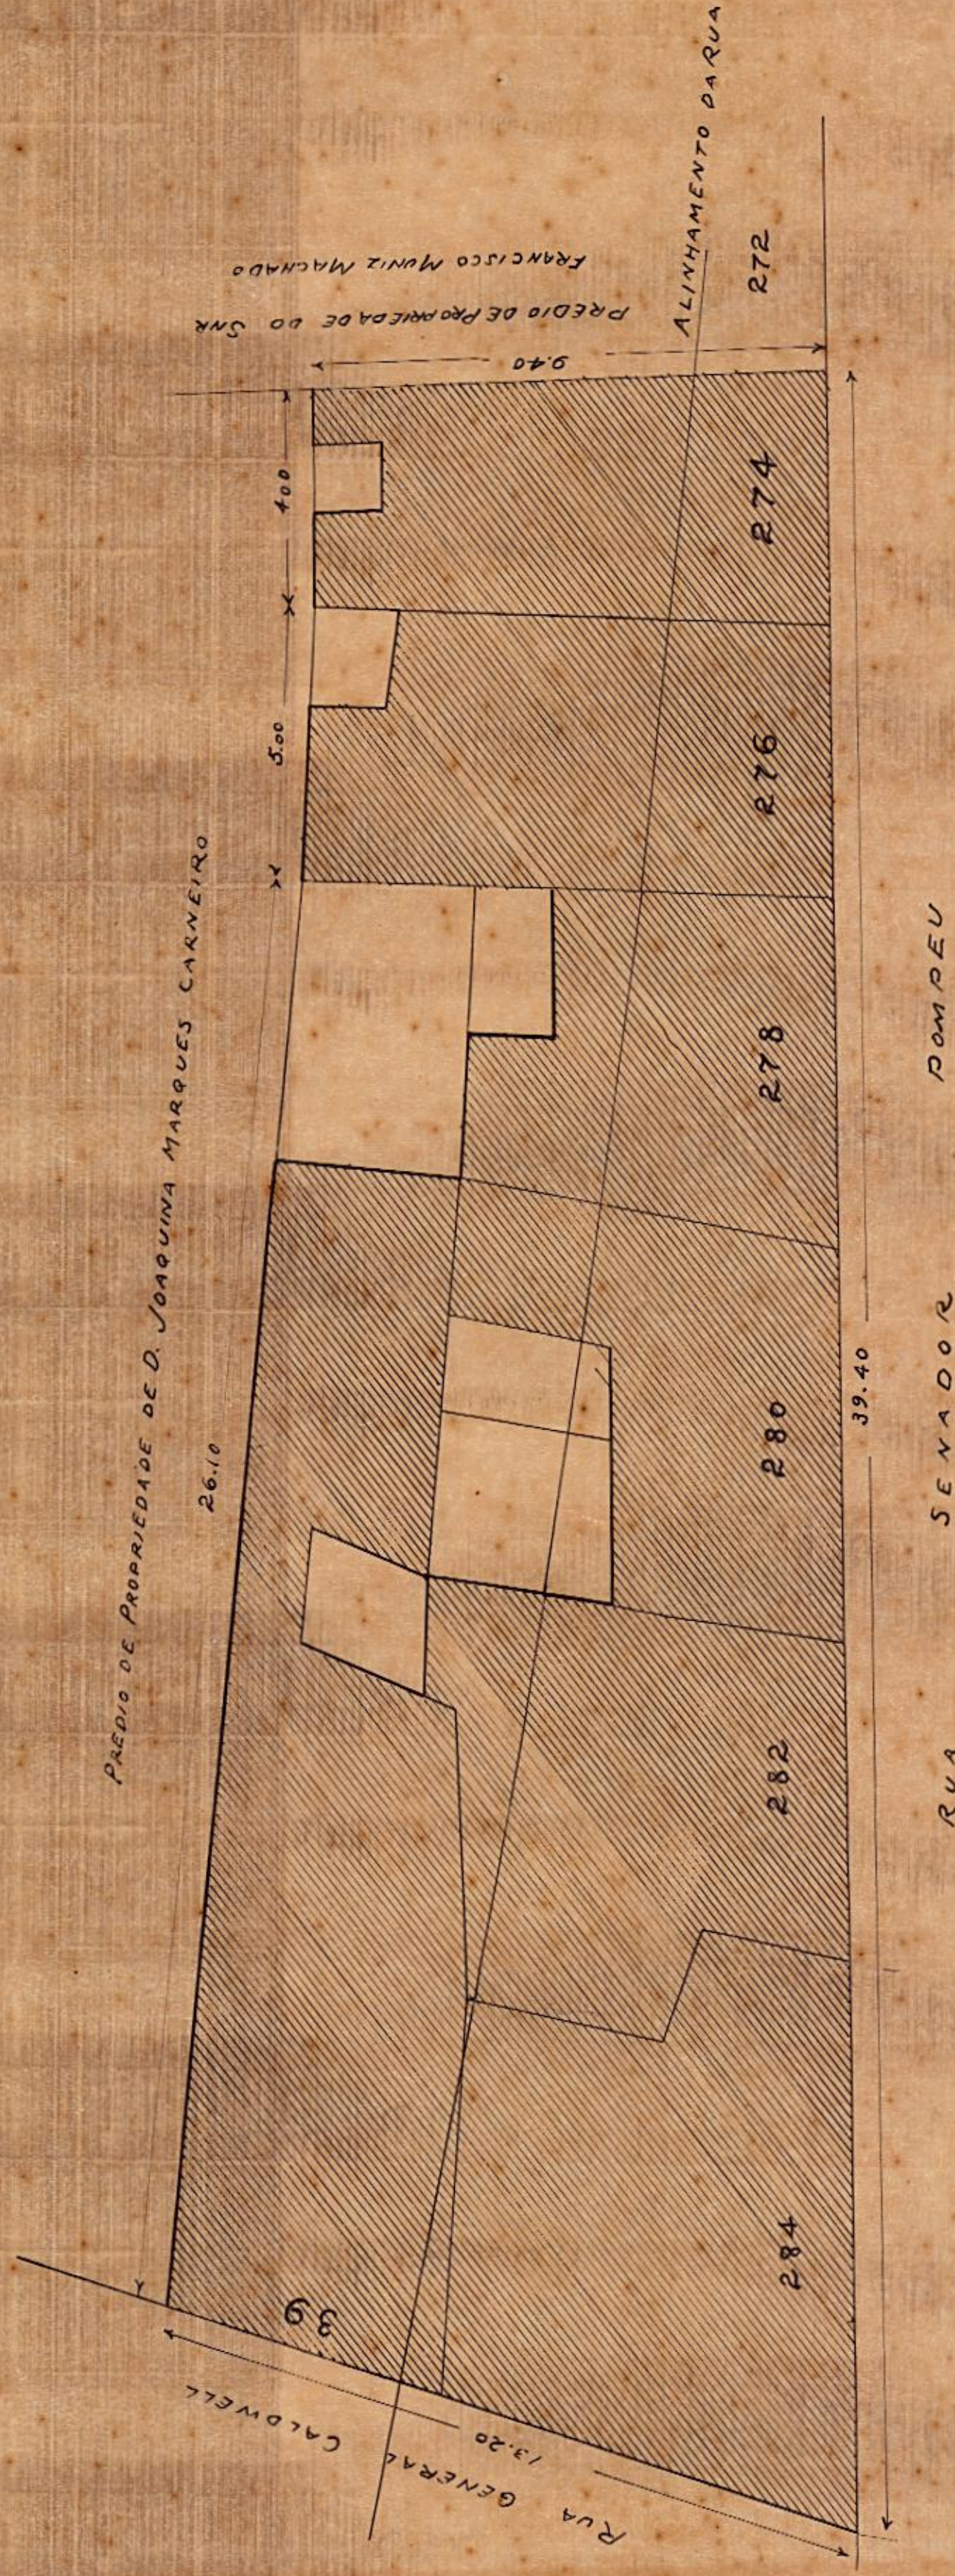

- LIMITES -

- Pela frente: com a Rua Senador Pompeu
- Pela direita: com o predio n.º 272 da mesma rua de propriedade do Sr. Francisco Muniz Machado
- Pela esquerda com a Rua General Caldwell
- Pelos fundos com o predio n.º 37 da Rua General Caldwell, de propriedade de D. Joaquina Marques Carneiro

Levanta técnica 5-1-1888
Carlos Salles
Germão Blandy

Area: 399.90

ppp do Sr. Manoel Fernandes da Silva Jor
e sua mulher

Manoel Fernandes da Silva Jor

2371 - Sim.º 1
Veg. 15 - Tubo 43 - Arm.º 1
fechado