
308 - ARMº 1 TELA 7 - TUBO 22 - ARMº 1

PLANTA DA Bibliotheca Nacional

ESCALA 1:500

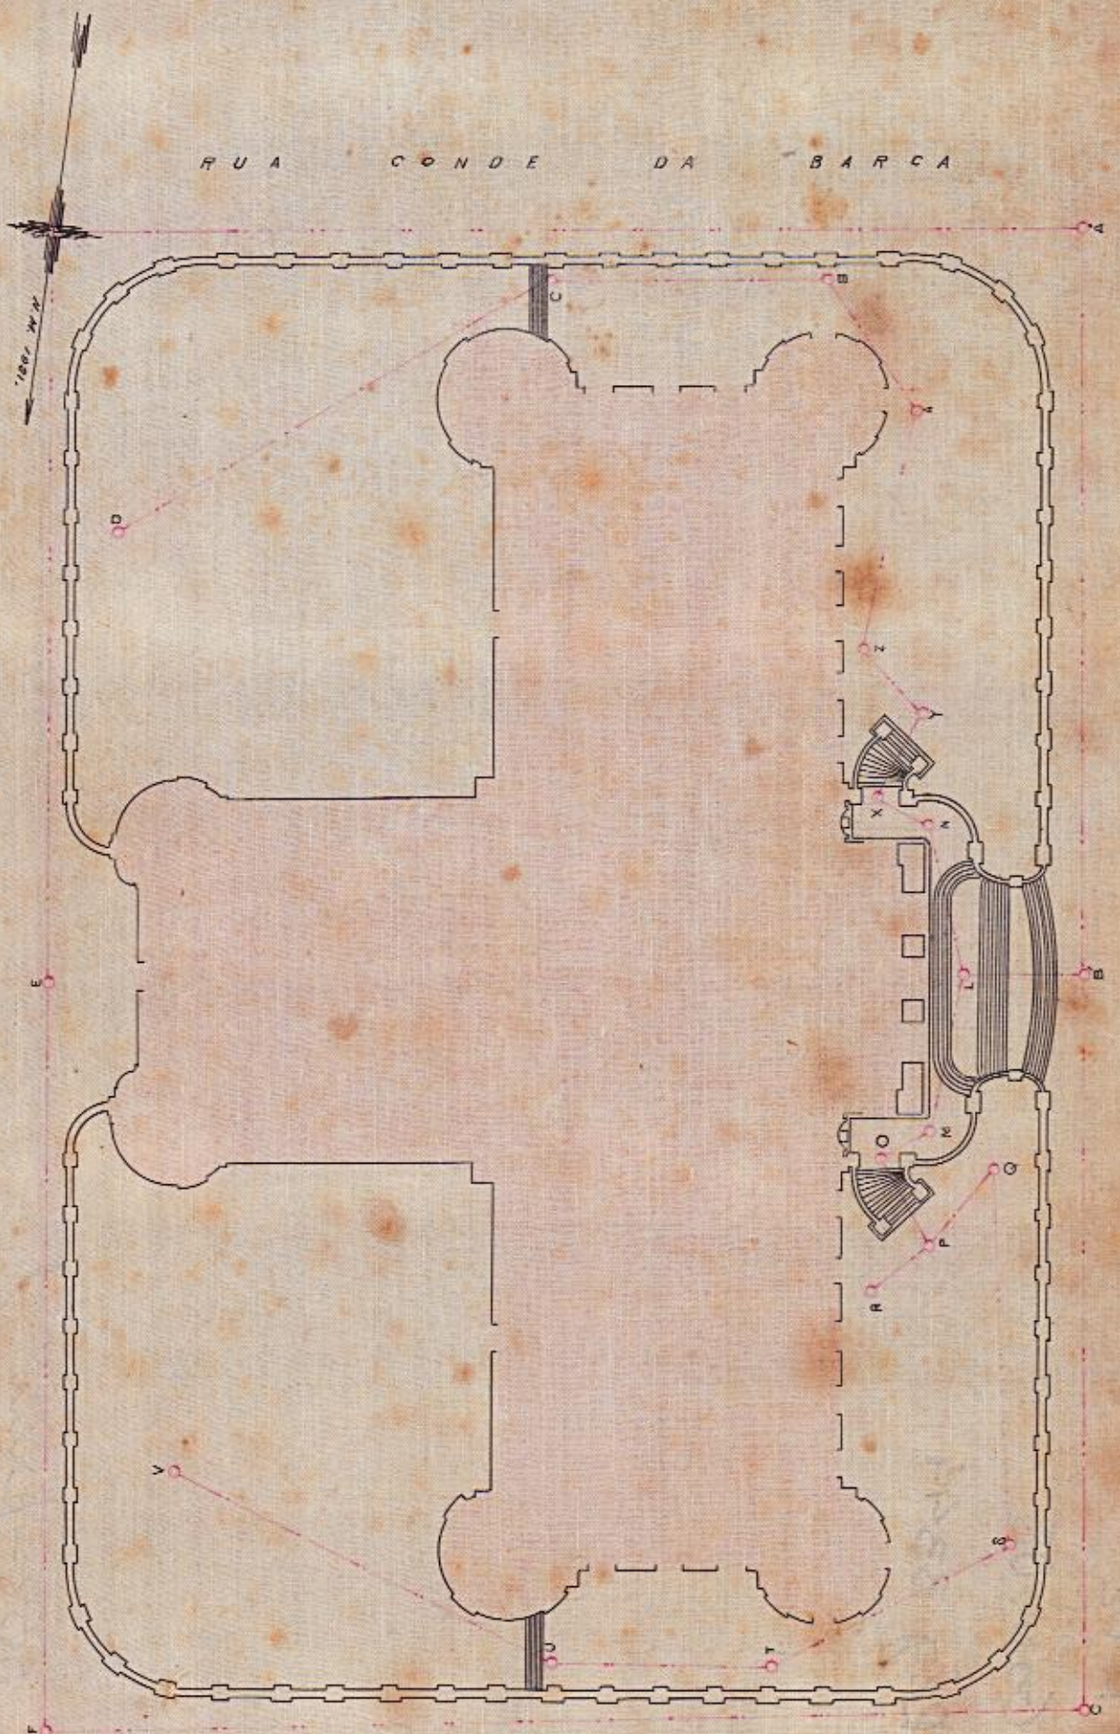

Caderneta nº 3

Desenhado por F. J. Monteiro. 21-2-911

308 1