
174

Planta do proprio Nacional Sito á Rua São Diogo Nos 26 e 24

Escala 1:250

Visto
Inspector

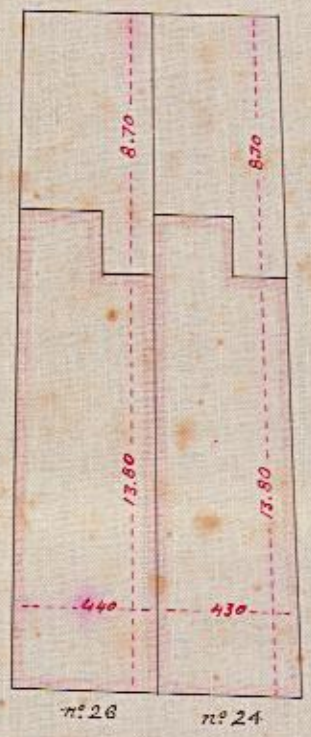

2282-ARMº1
TELA 12-TUBO 41-ARMº1

Desenhado por I. Monteiro

Copiado por C. Cordeiro