ZONA DA ESTRADA DE FERRO LEOPOLDINA

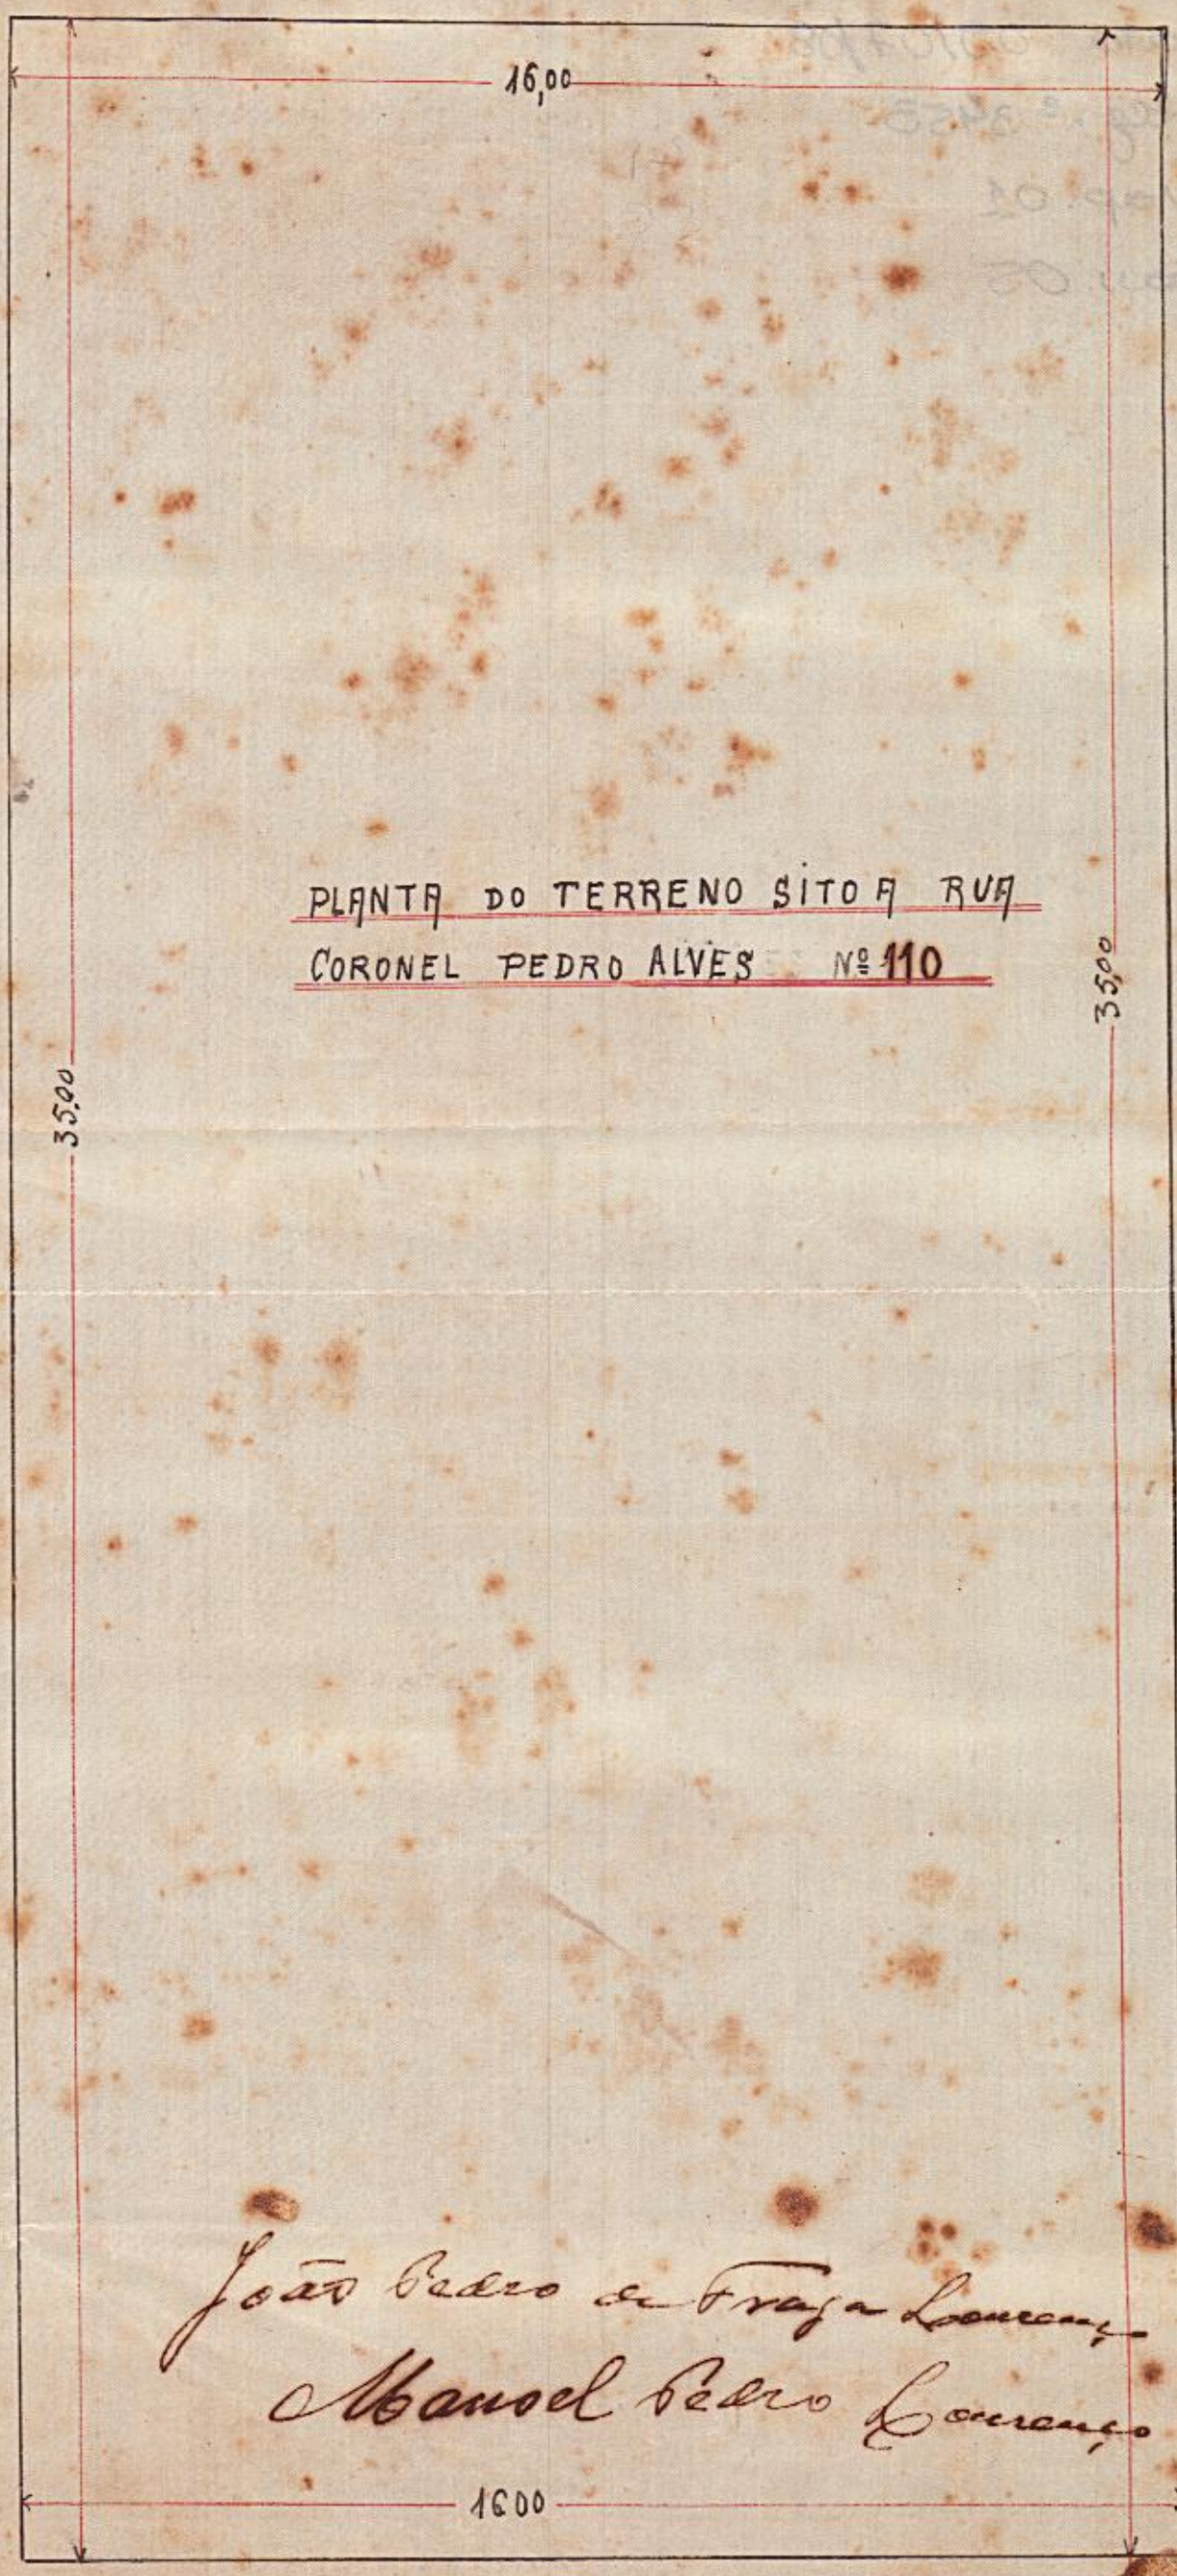

PLANTA DO TERRENO SITO A RUA
CORONEL PEDRO ALVES Nº 110

João Pedro da Fraga Lourenço
Manoel Pedro Lourenço

RUA CORONEL PEDRO ALVES Nº 110 ESC. 1:100

PLANTA 670 - ARMº 1 TELA 6 - TUBO 13 - ARMº 1