2320 - Arm° 1.
Veg. 18 - Tubo 42 - Arm° 1. Acloud

2320 - ARMº 1

VEG. 18 - TUBO 4 2 - ARMº 1

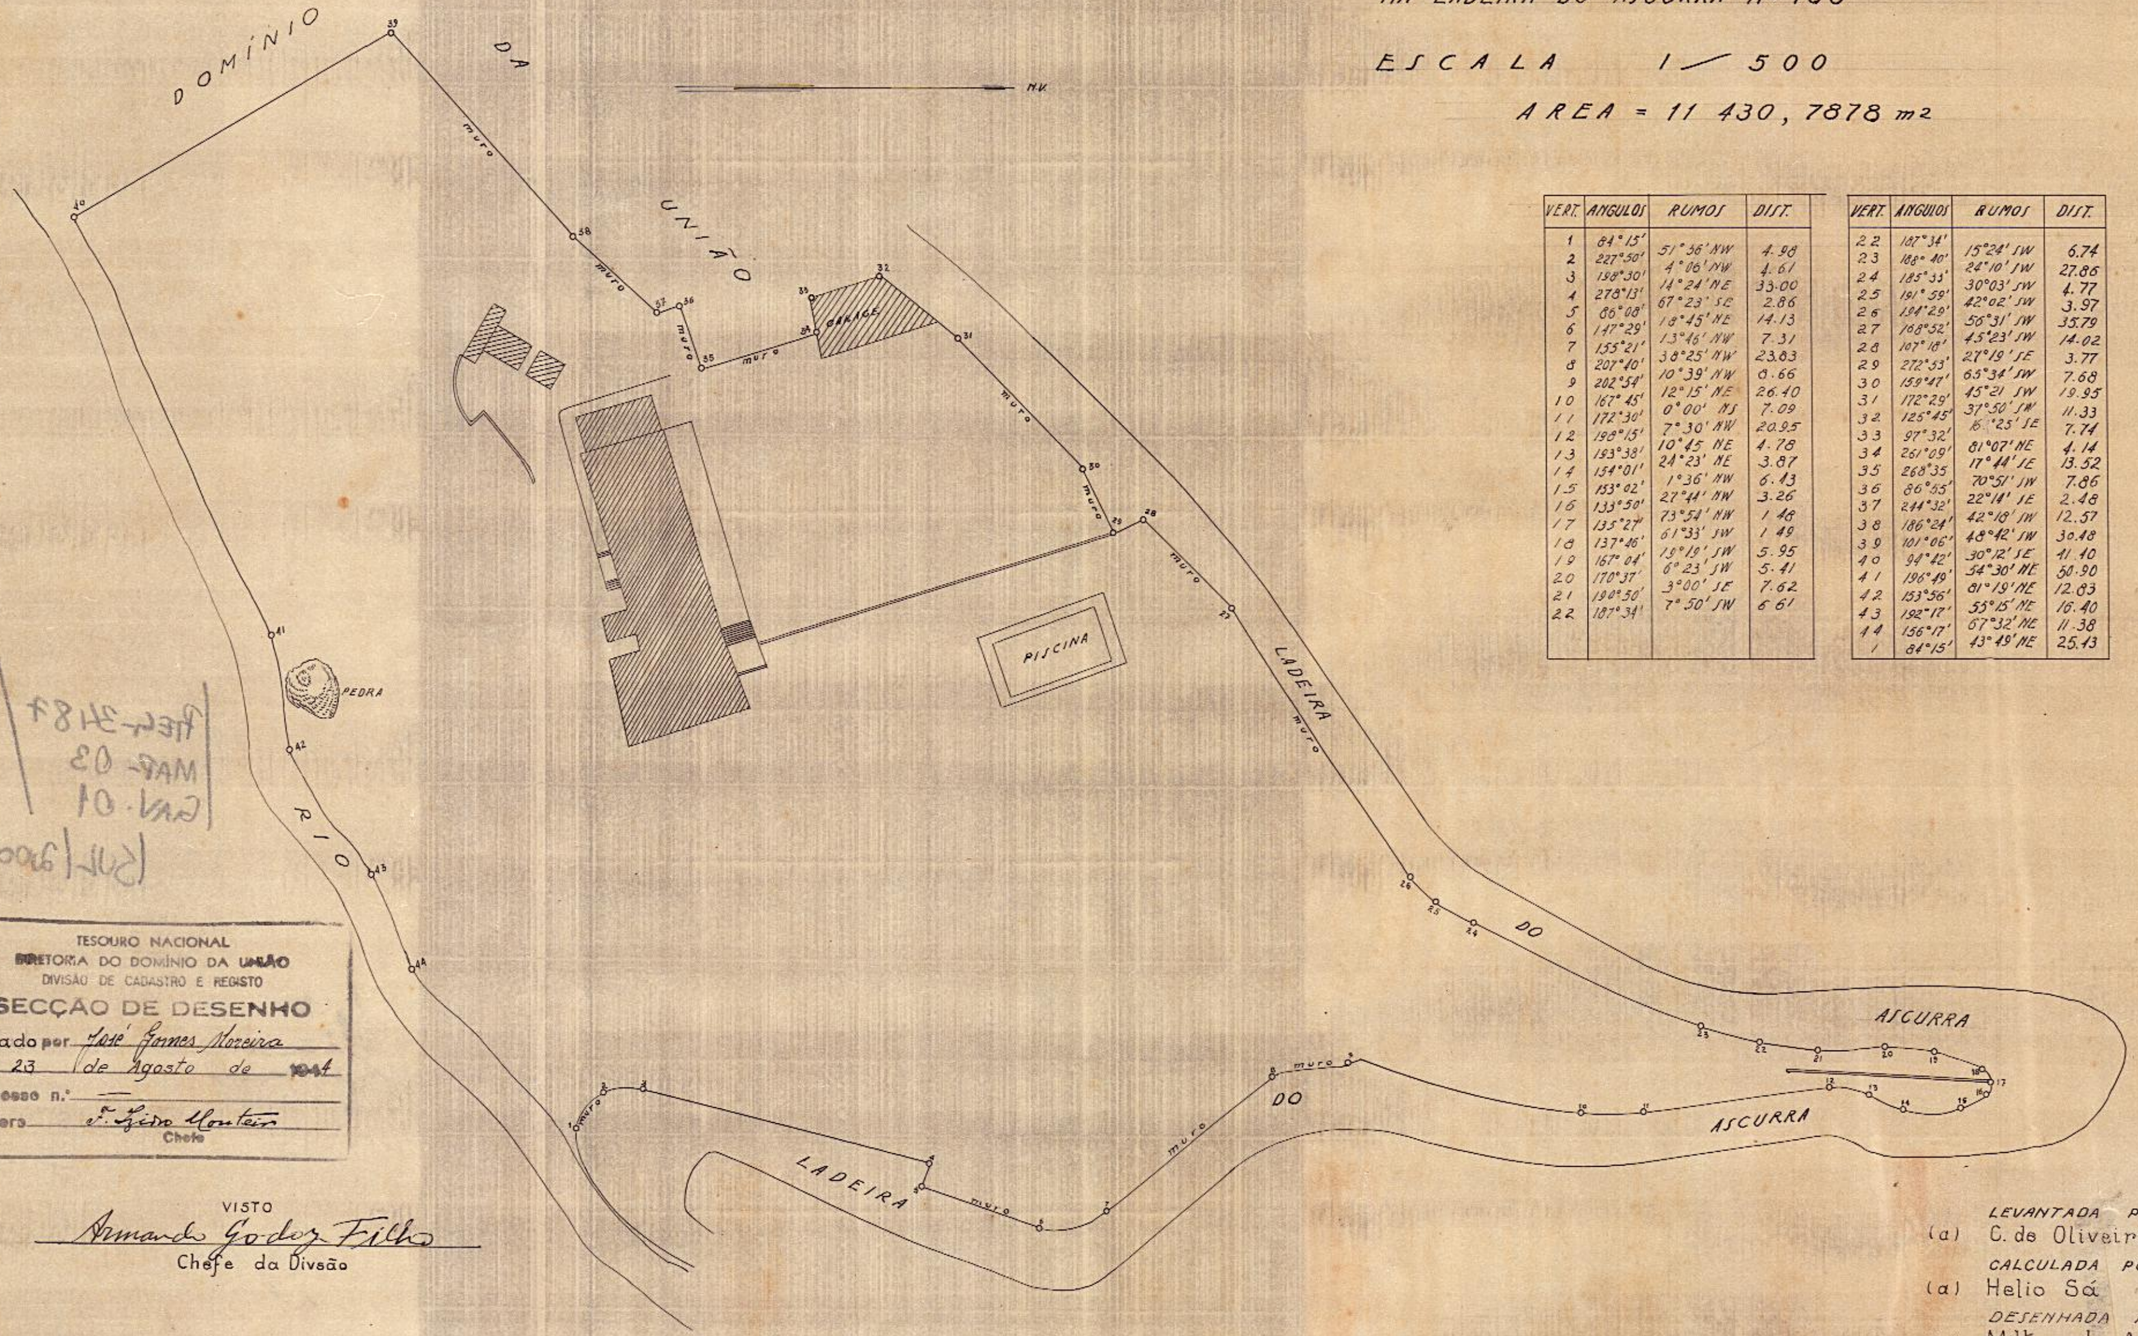
DOMINIO
DA
UNIÃO
muro
muro
muro