
Processo nº 141

Projecto de alinhamento no encontro das ruas Miguel Lemos, Xavier da Silveira e prolongamento da rua 4 de Setembro

1328

Visto
Directoria de Engenharia
13/12/1920
Approvo Rua 33 2 920
Fialho

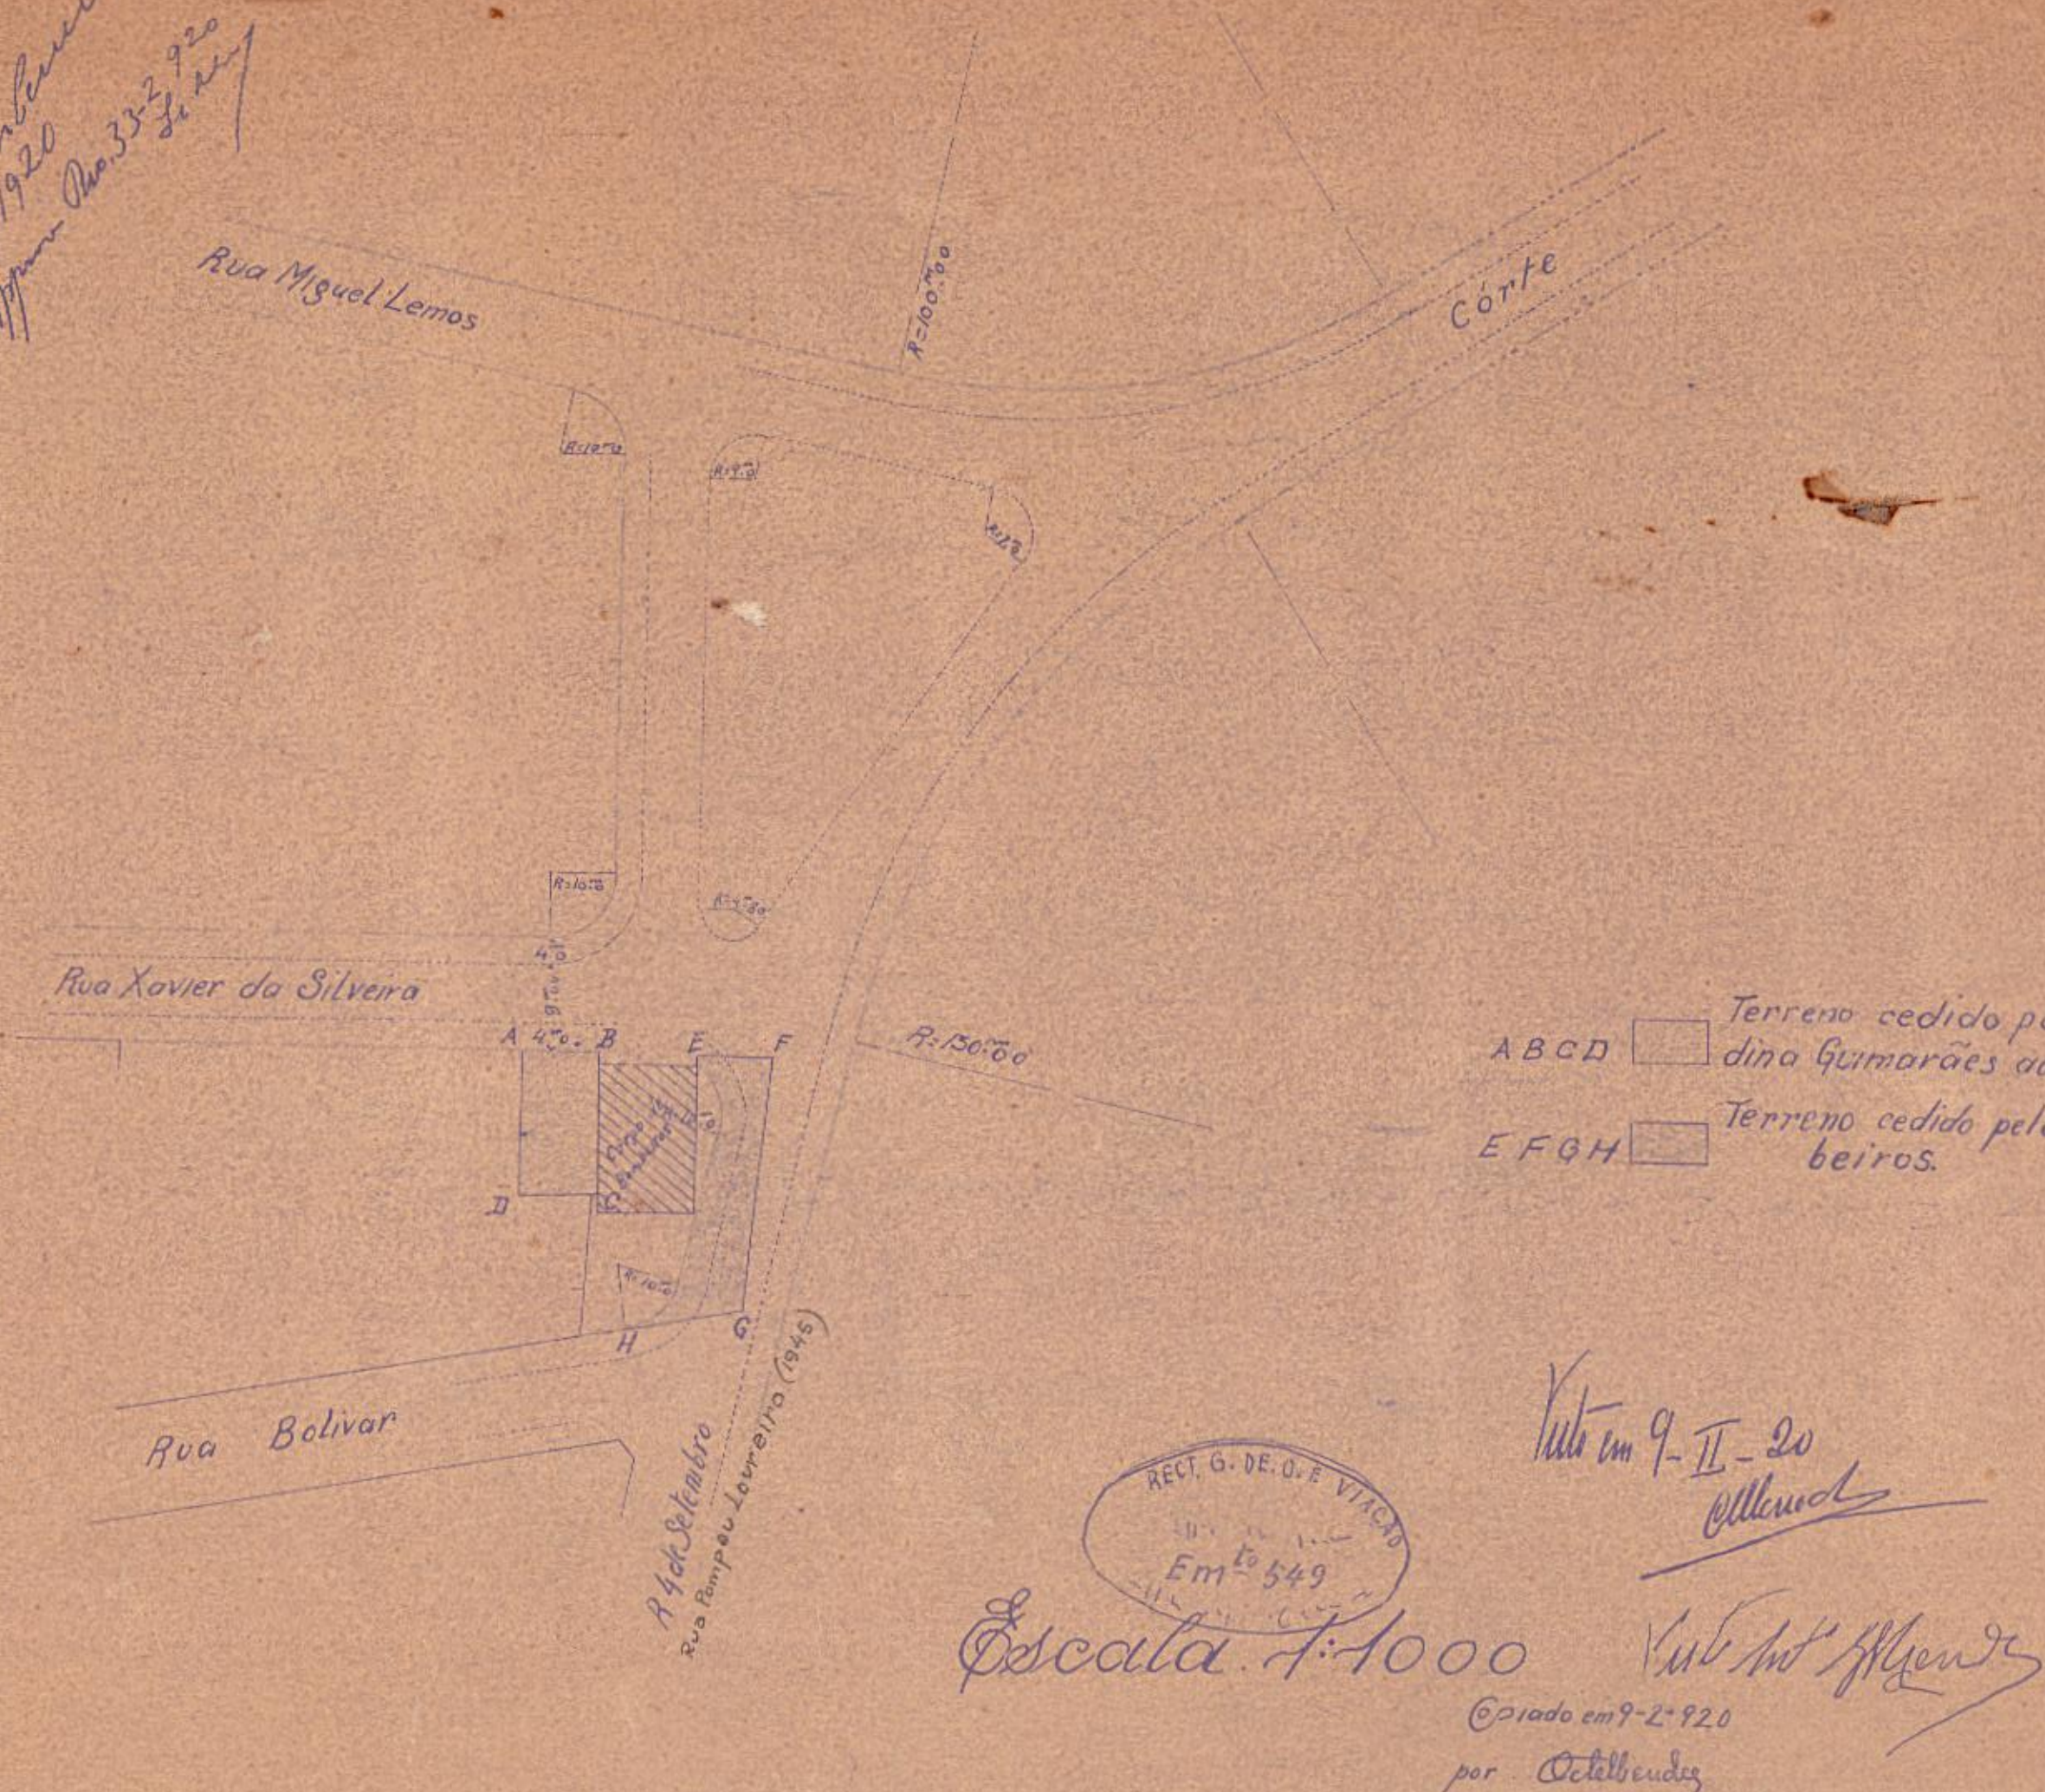

ABCD ☐ Terreno cedido por D. Rosa Leopoldina Guimarães ao Corpo de Bombeiros.

EFGH ☐ Terreno cedido pelo Corpo de Bombeiros.

RECT. G. DE O. E VIAÇÃO
Emp. 549

Escala 1:1000

Visto em 9-II-20

Copiado em 9-2-920
por Octelbendes

Copia conforme de
Hugo Leal
Rio - 20-2-924