255 1 Armario Gaveta MAPPOTHECA

MAPPOTHECA
255
1 9 TELA 28 – ARMº 1
1-DF 15
21/11/ Celestide G. Pereira
VISTO.

REDUCÇÃO DA


"PLANTA DE ACCRESCIDOS NA LAGÔA RODRIGO DE FREITAS

CUJO AFORAMENTO É REQUERIDO PELA COMPANHIA FIAÇÃO E TECIDOS CORCOVADO"

DE AUTORIA DO ENG°. CIVIL J. A. MARTINS ROMÊO (23.5.1918)

Engenheiro de 1ª classe.

ESCALAS — DO ORIGINAL 1:500 — DESTA REDUCÇÃO 1:2000

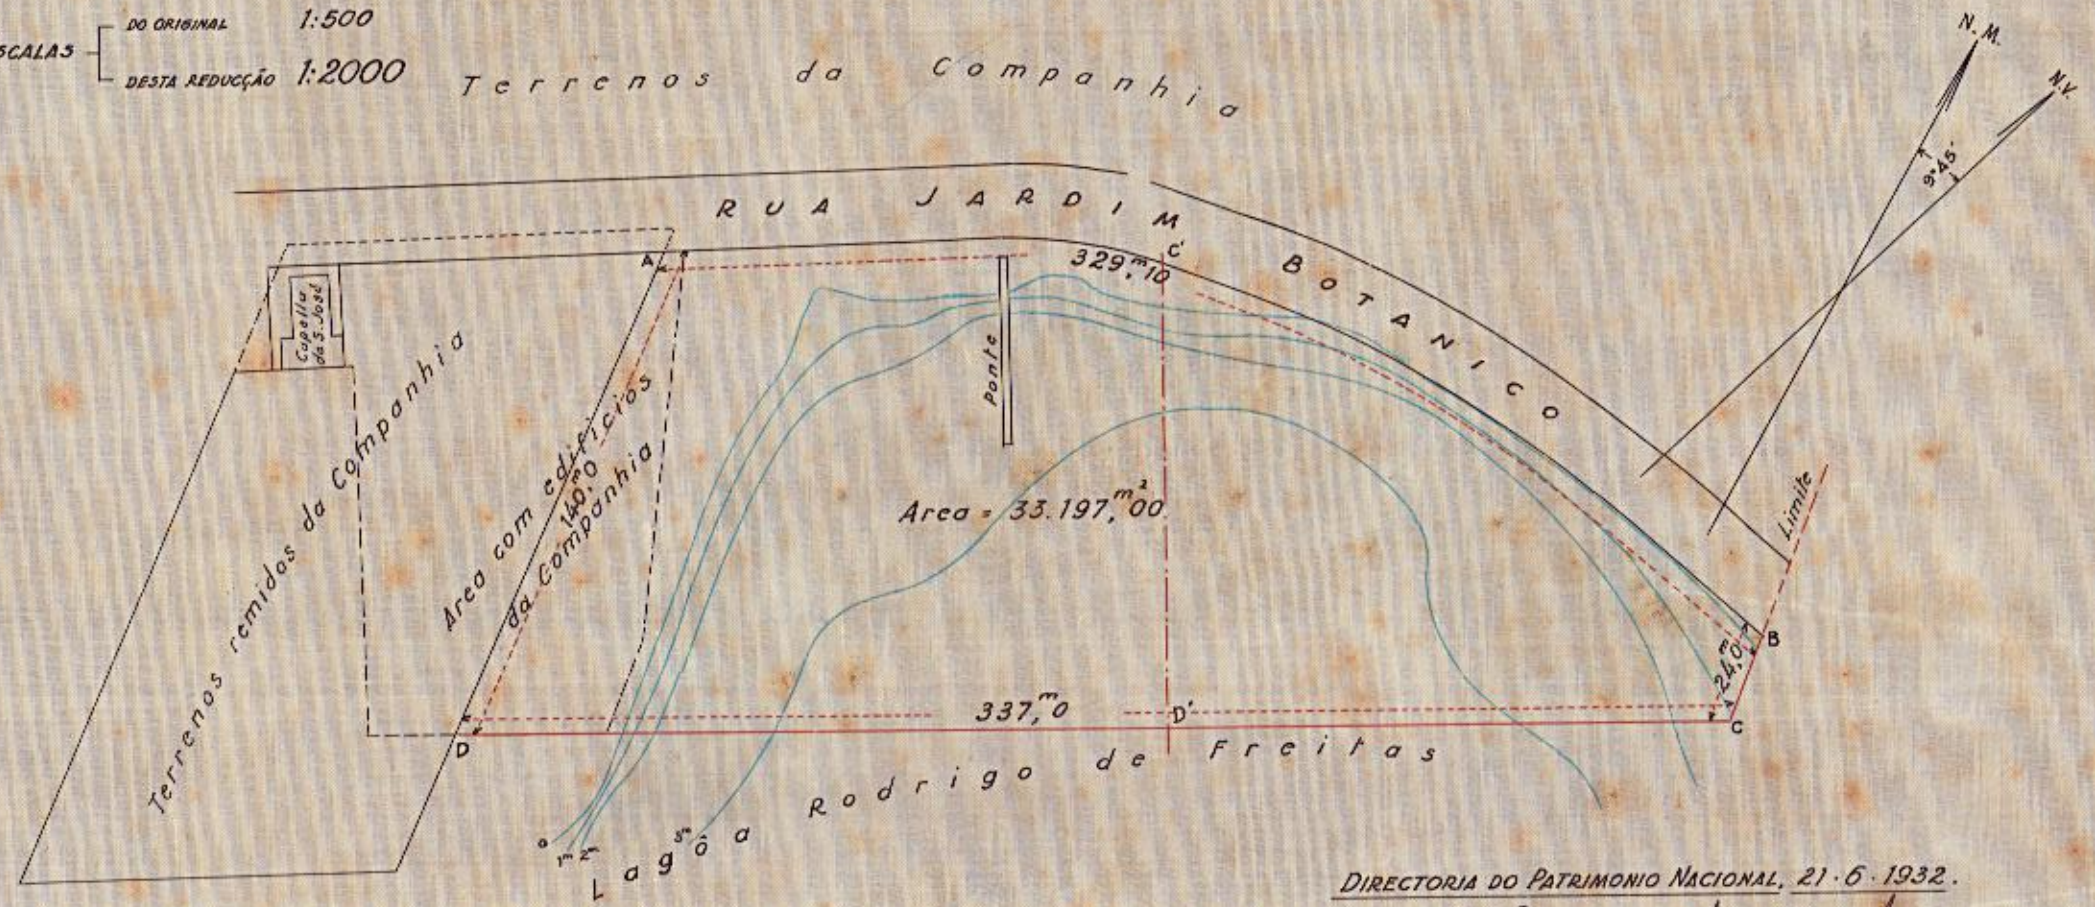

DIRECTORIA DO PATRIMONIO NACIONAL, 21·6·1932.

E. Xavier do Prado reduziu.

Processo 11.257/932.

255 1 Armario Gaveta MAPPOTHECA