MINISTÉRIO
SPU — DE

PLANTA 189 "D" ARM 1 PASTA 7
PROC. 197.434/66 M.G./DO
LOCAL Rua Licinio Cardoso nº 126
MUNIC. Rio de Janeiro U.F. RJ
DENOMINAÇÃO Hospital Central do Exército
JURISDIÇÃO Exército
ORIGINAL - PLANTA ARM 1 1119

MF - SPU
DIVISÃO DE ENGENHARIA E CADASTRO
S. Pl. 2013 / 1985
Lucy Teixeira Pinto
LUCY TEIXEIRA PINTO
Tecnologista

13 (R) 18

SPR-1
Fls. 8 (14)

SERVIÇO DO PATRIMÔNIO DA UNIÃO
D. C. - MA
Processo n.º 197.434-1966
N.º 47D arm. 1 pasta 7
Registro n.º
Estado da Guanabara
Município R. de Janeiro
Local R. Licinio Cardoso, 126
Ocupante Minist. da Guerra

Organizei a ficha em 24-5-64

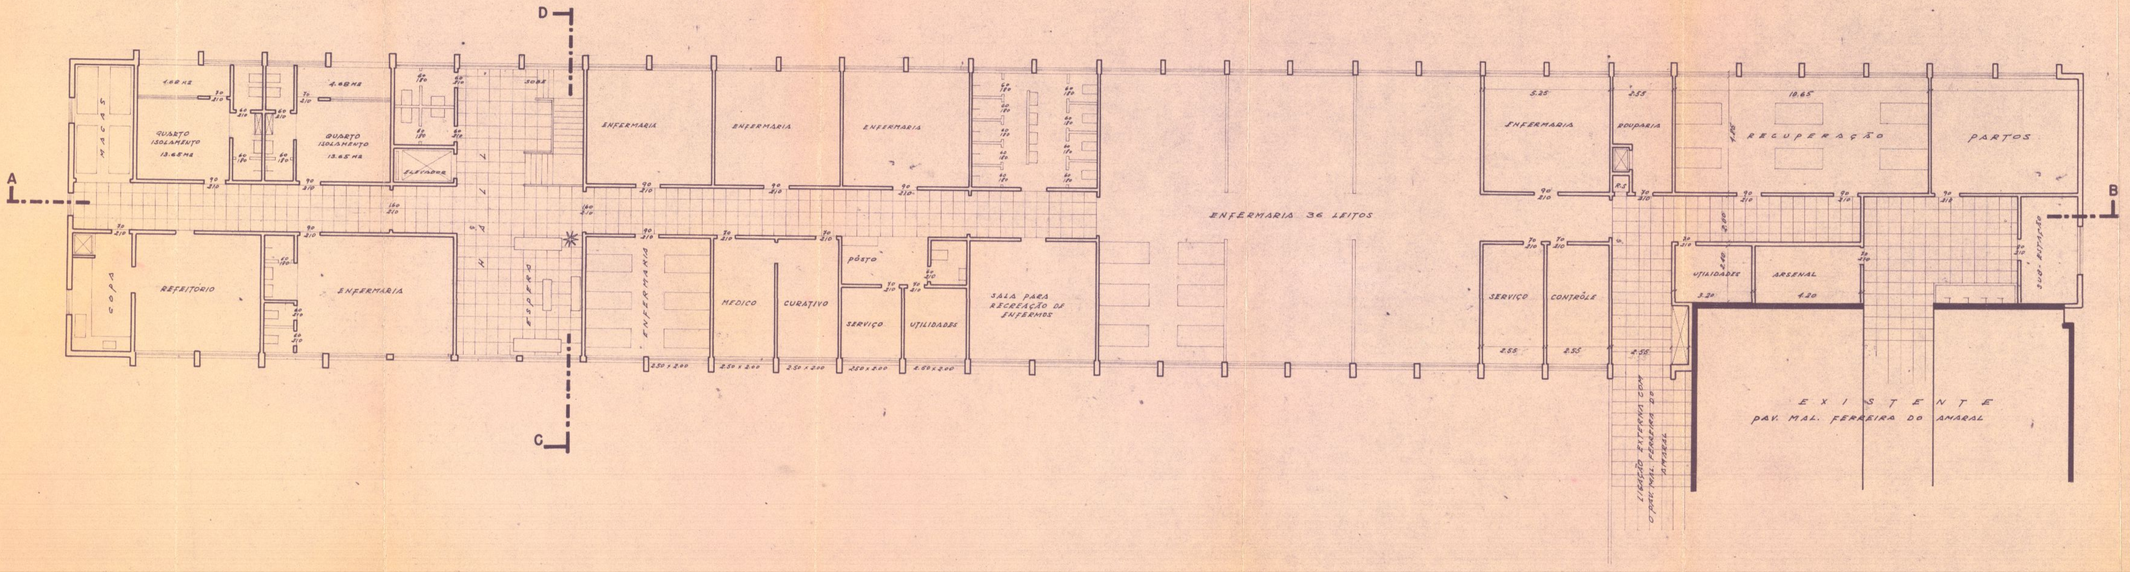

H.C.E.
BENFICA — GB
2º PAVIMENTO

ESC: 1/100

DOF 40-64 FOLHA A-02

DATA
PROJETO THOMAZ PEREIRA FILHO
CALCULO
DESENHO

VISTO
CHEFE DA SUB-SEÇÃO
CHEFE DA SEÇÃO