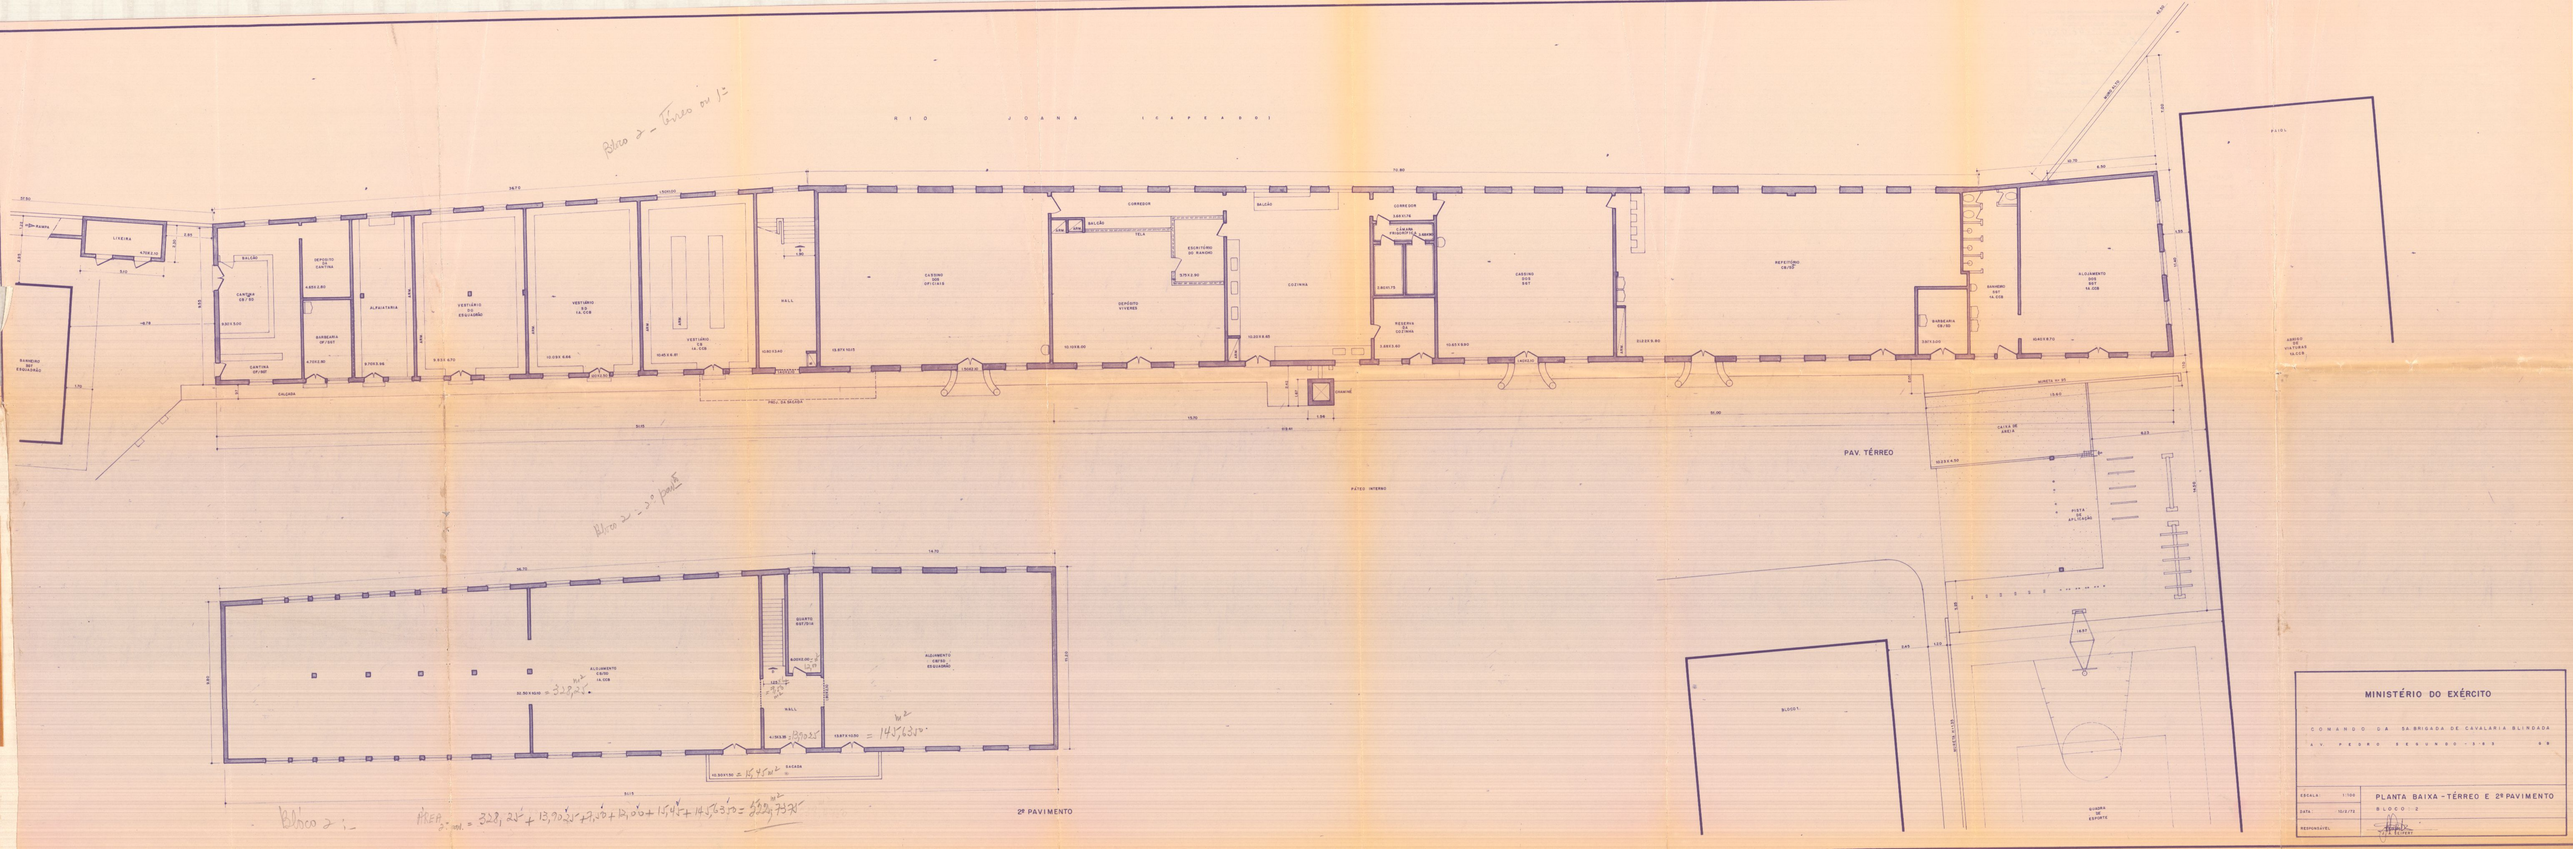
RIO JOANA (CAPEADO)
PAV. TÉRREO
2º PAVIMENTO
Bloco 2 - Térreo ou 1º
Bloco 2 - 2º pavt.
Bloco 2 :-
AREA 2º pav. = 328,25 + 13,9025 + 7,50 + 12,00 + 15,45 + 145,6350 = 522,7375
MINISTÉRIO DO EXÉRCITO
COMANDO DA 5ª BRIGADA DE CAVALARIA BLINDADA
AV. PEDRO SEGUNDO - 3-83 - 88
ESCALA: 1:100
DATA: 10/8/72
RESPONSÁVEL:
PLANTA BAIXA - TÉRREO E 2º PAVIMENTO
BLOCO: 2
1º Ten. ELIPERO