E.F.C.B

PLANTA

DA ESTAÇÃO DE S. DIOGO

E SUAS DEPENDENCIAS

Escala 1:1000

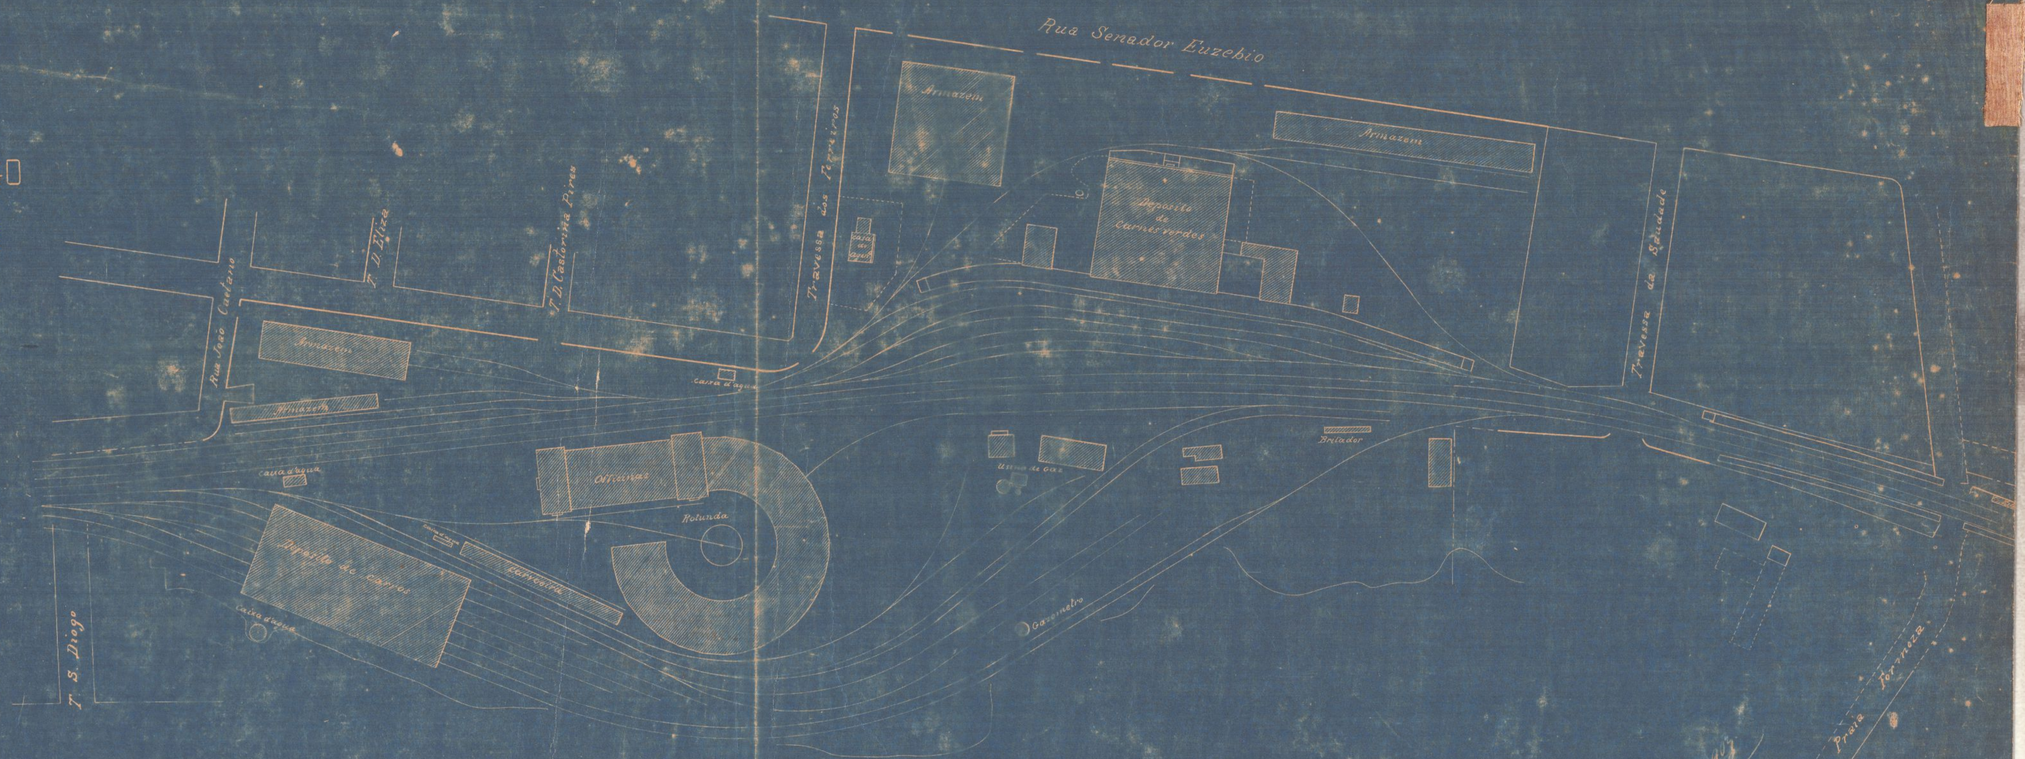

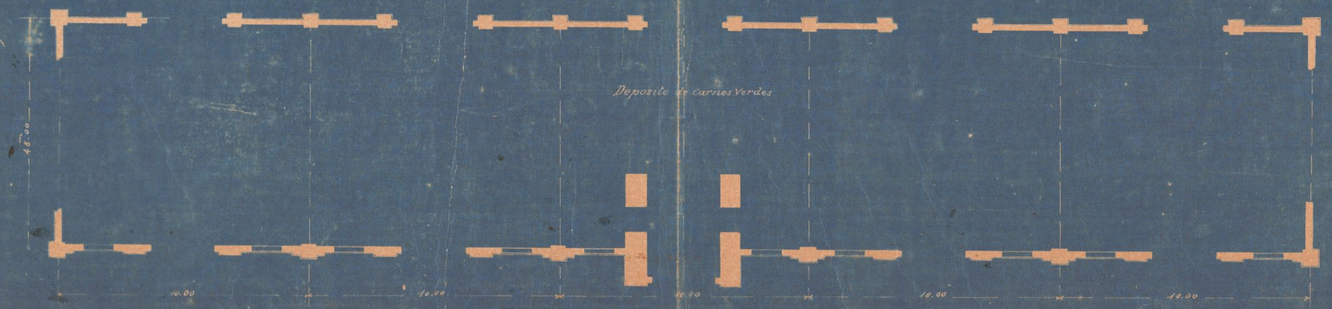

PLANTA

Escala 1:100

LADO DA RUA SENADOR EUZEBIO