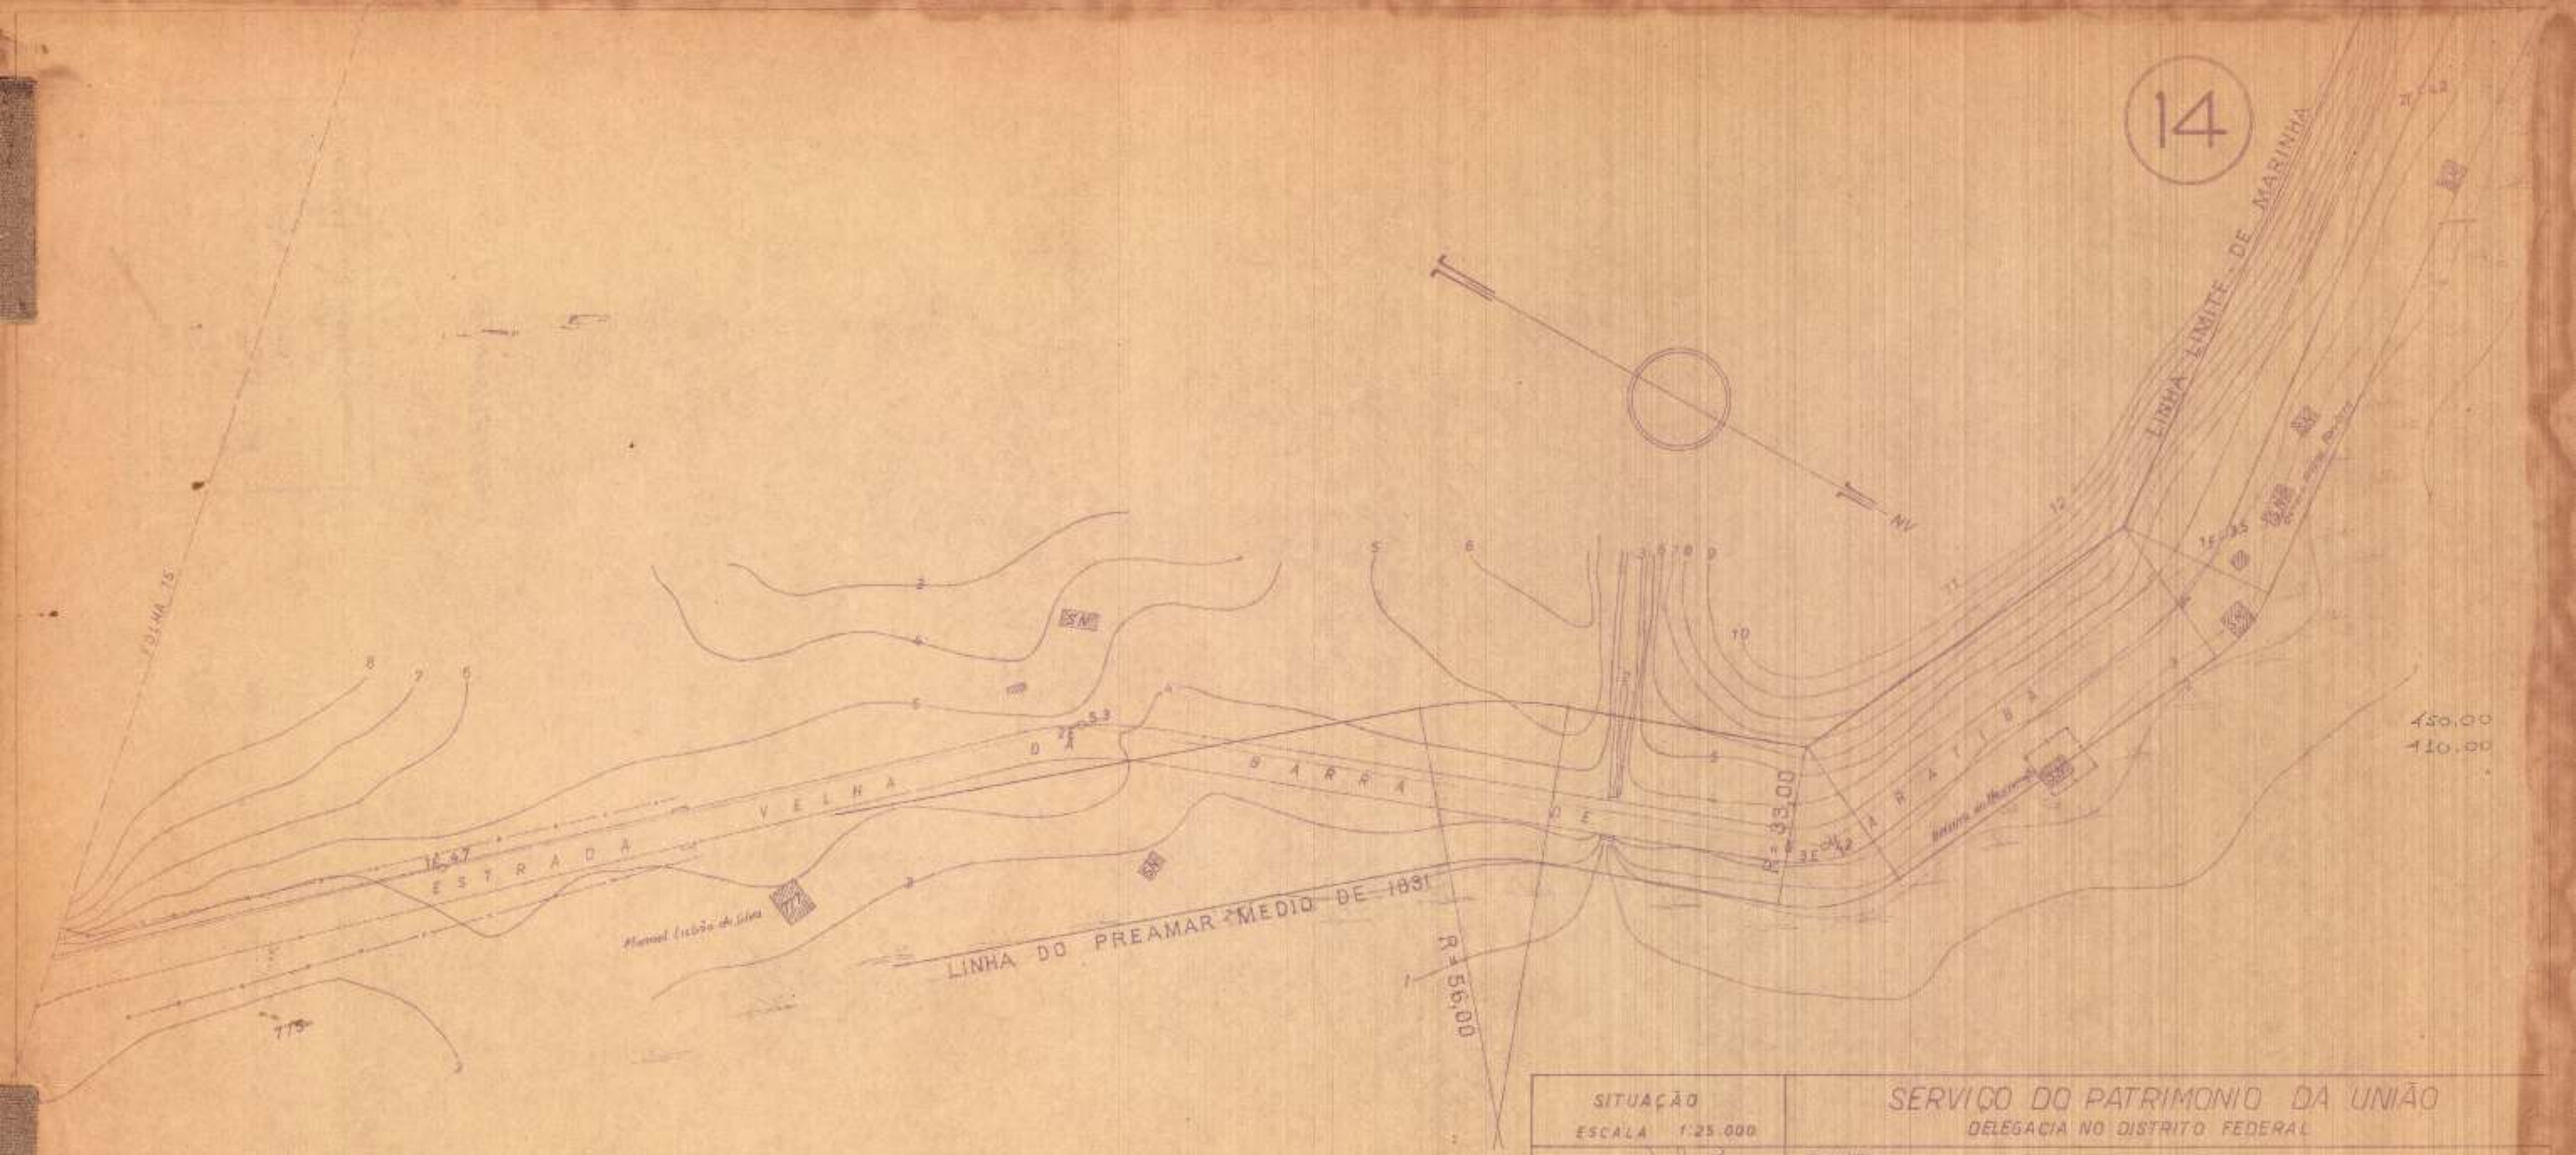

APROVO
EM 4 DE MAIO DE 1957
Themistocles B de Carvalho
THEMISTOCLES B. DE CARVALHO
CHEFE DA DELEGACIA

SITUAÇÃO
ESCALA 1:25.000

SERVIÇO DO PATRIMONIO DA UNIÃO
DELEGACIA NO DISTRITO FEDERAL

ASSUNTO
LINHA DO PREAMAR MEDIO DE 1831
ESTRADA VELHA DA BARRA DE GUARATIBA DO Km 30+300,00 AO Km 32

ESC. 1:1000	DATA 19-3-1957	PROCESSO Nº 341/87/56	PLANTA 27/3/1

VISTO LEVY DE SOUZA CHEFE DA SCD
ORGANIZADA ATTILA TRAVASSOS ENG. CL. H. QP
LEVANTAMENTO E DESENHO