TRECHO DA COPIA DA PLANTA DA FAZENDA NACIONAL

NA LAGÔA DE RODRIGUES DE FREITAS

4.90

FEITA EM 1844, CONTENDO ALTERAÇÕES POSTERIORES ATÉ 1868

PELO ENGENHEIRO FRANCISCO PEREIRA DA SILVA

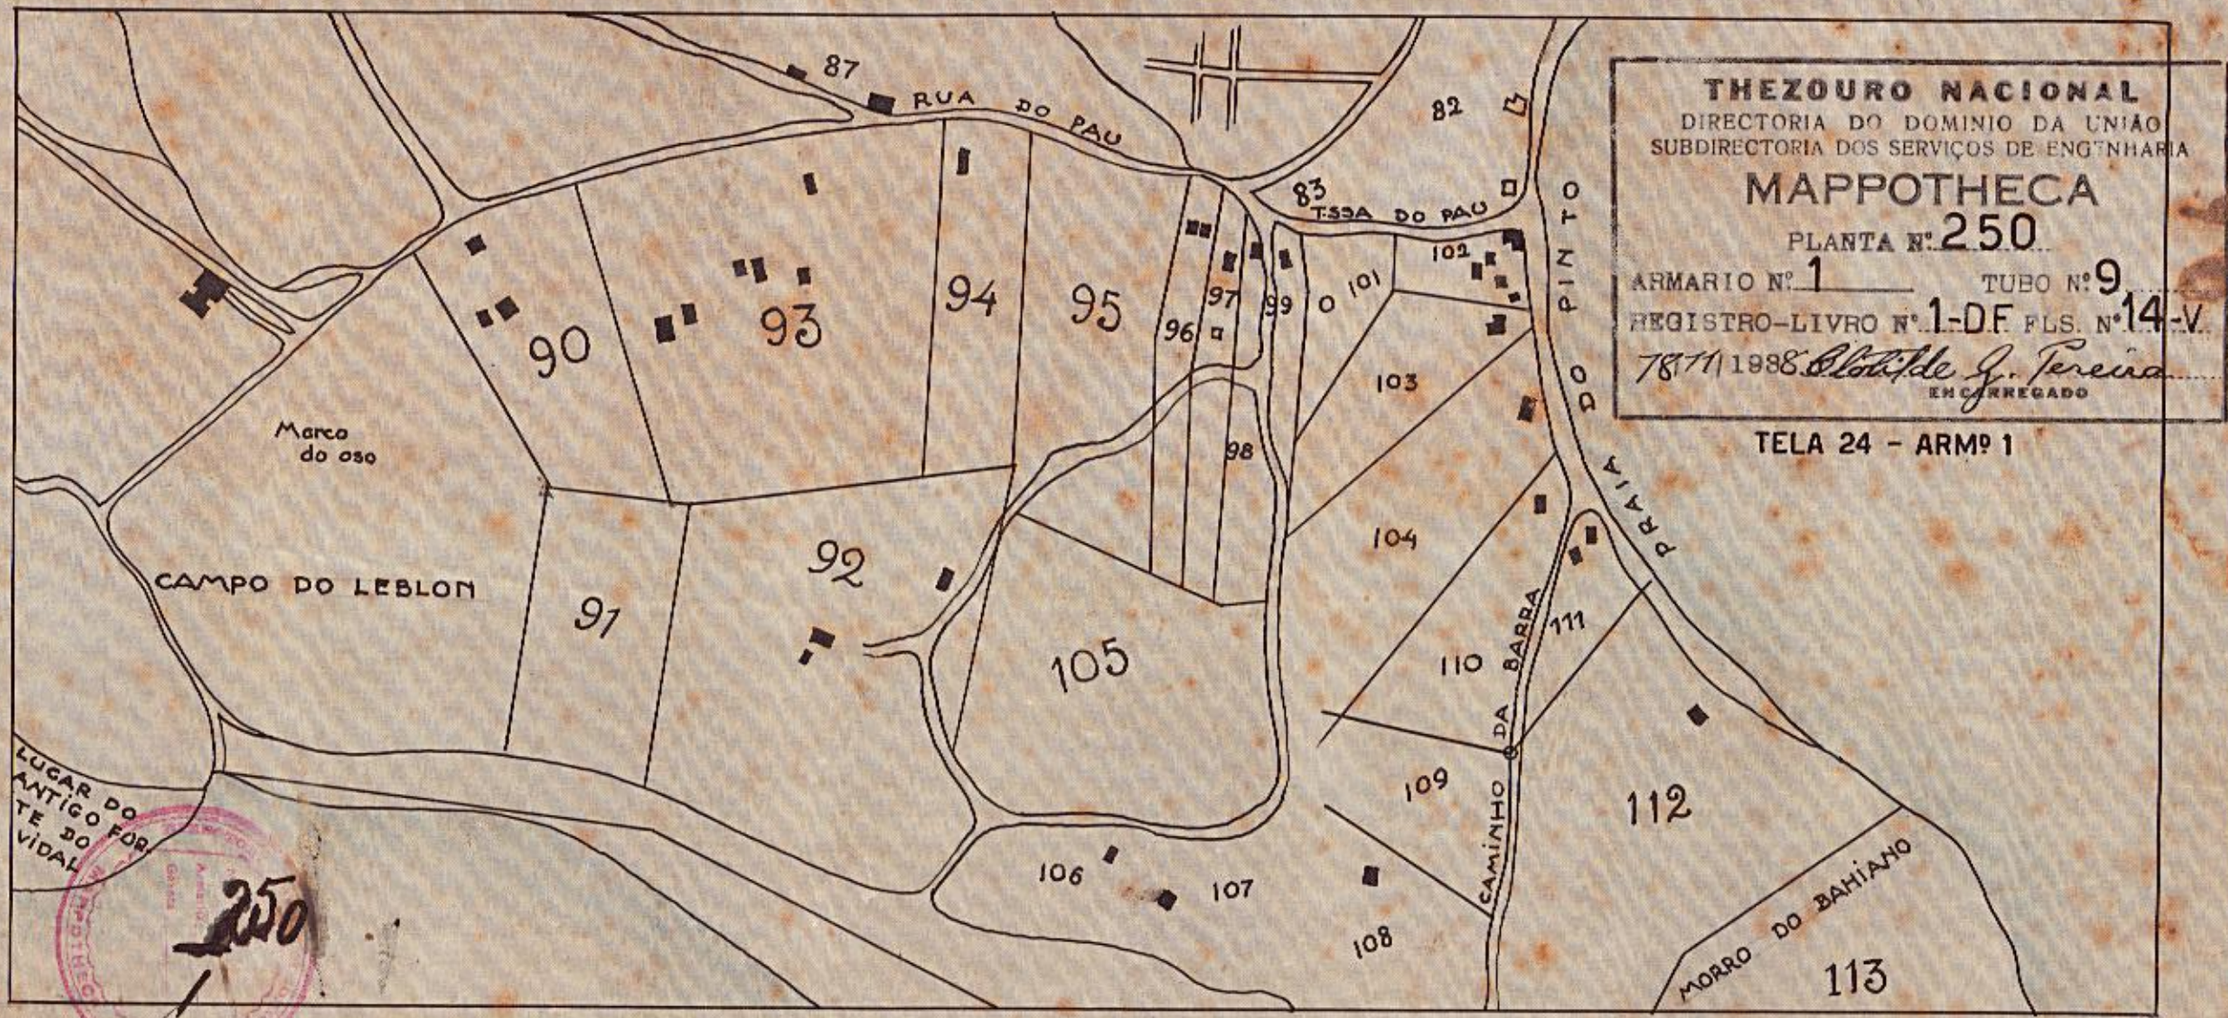

THEZOURO NACIONAL
DIRECTORIA DO DOMINIO DA UNIÃO
SUBDIRECTORIA DOS SERVIÇOS DE ENGTNHARIA
MAPPOTHECA
PLANTA Nº 250
ARMARIO Nº 1 TUBO Nº 9
REGISTRO-LIVRO Nº 1-D.F. FLS. Nº 14-V.
7/11/1988 Blotilde G. Pereira
EMCARREGADO

TELA 24 - ARMº 1

250