

1009

10

179

COMISSÃO DE SANEAMENTO DA CAPITAL DO IMPÉRIO.


PLANTA DO CANAL DO MANGUE.

mostrando os projectos prolongamentos do Canal da baía do Rio de até a estação marítima de B. P. D. Pedro II. e de ponte do aterro até a Ilha dos Melões.

Apresentada é

S. Ex.^o SR. BARÃO DE MAMORÉ.

Ministro e Secretário de Estado dos Negócios do Império.
em 28 de Julho de 1886.

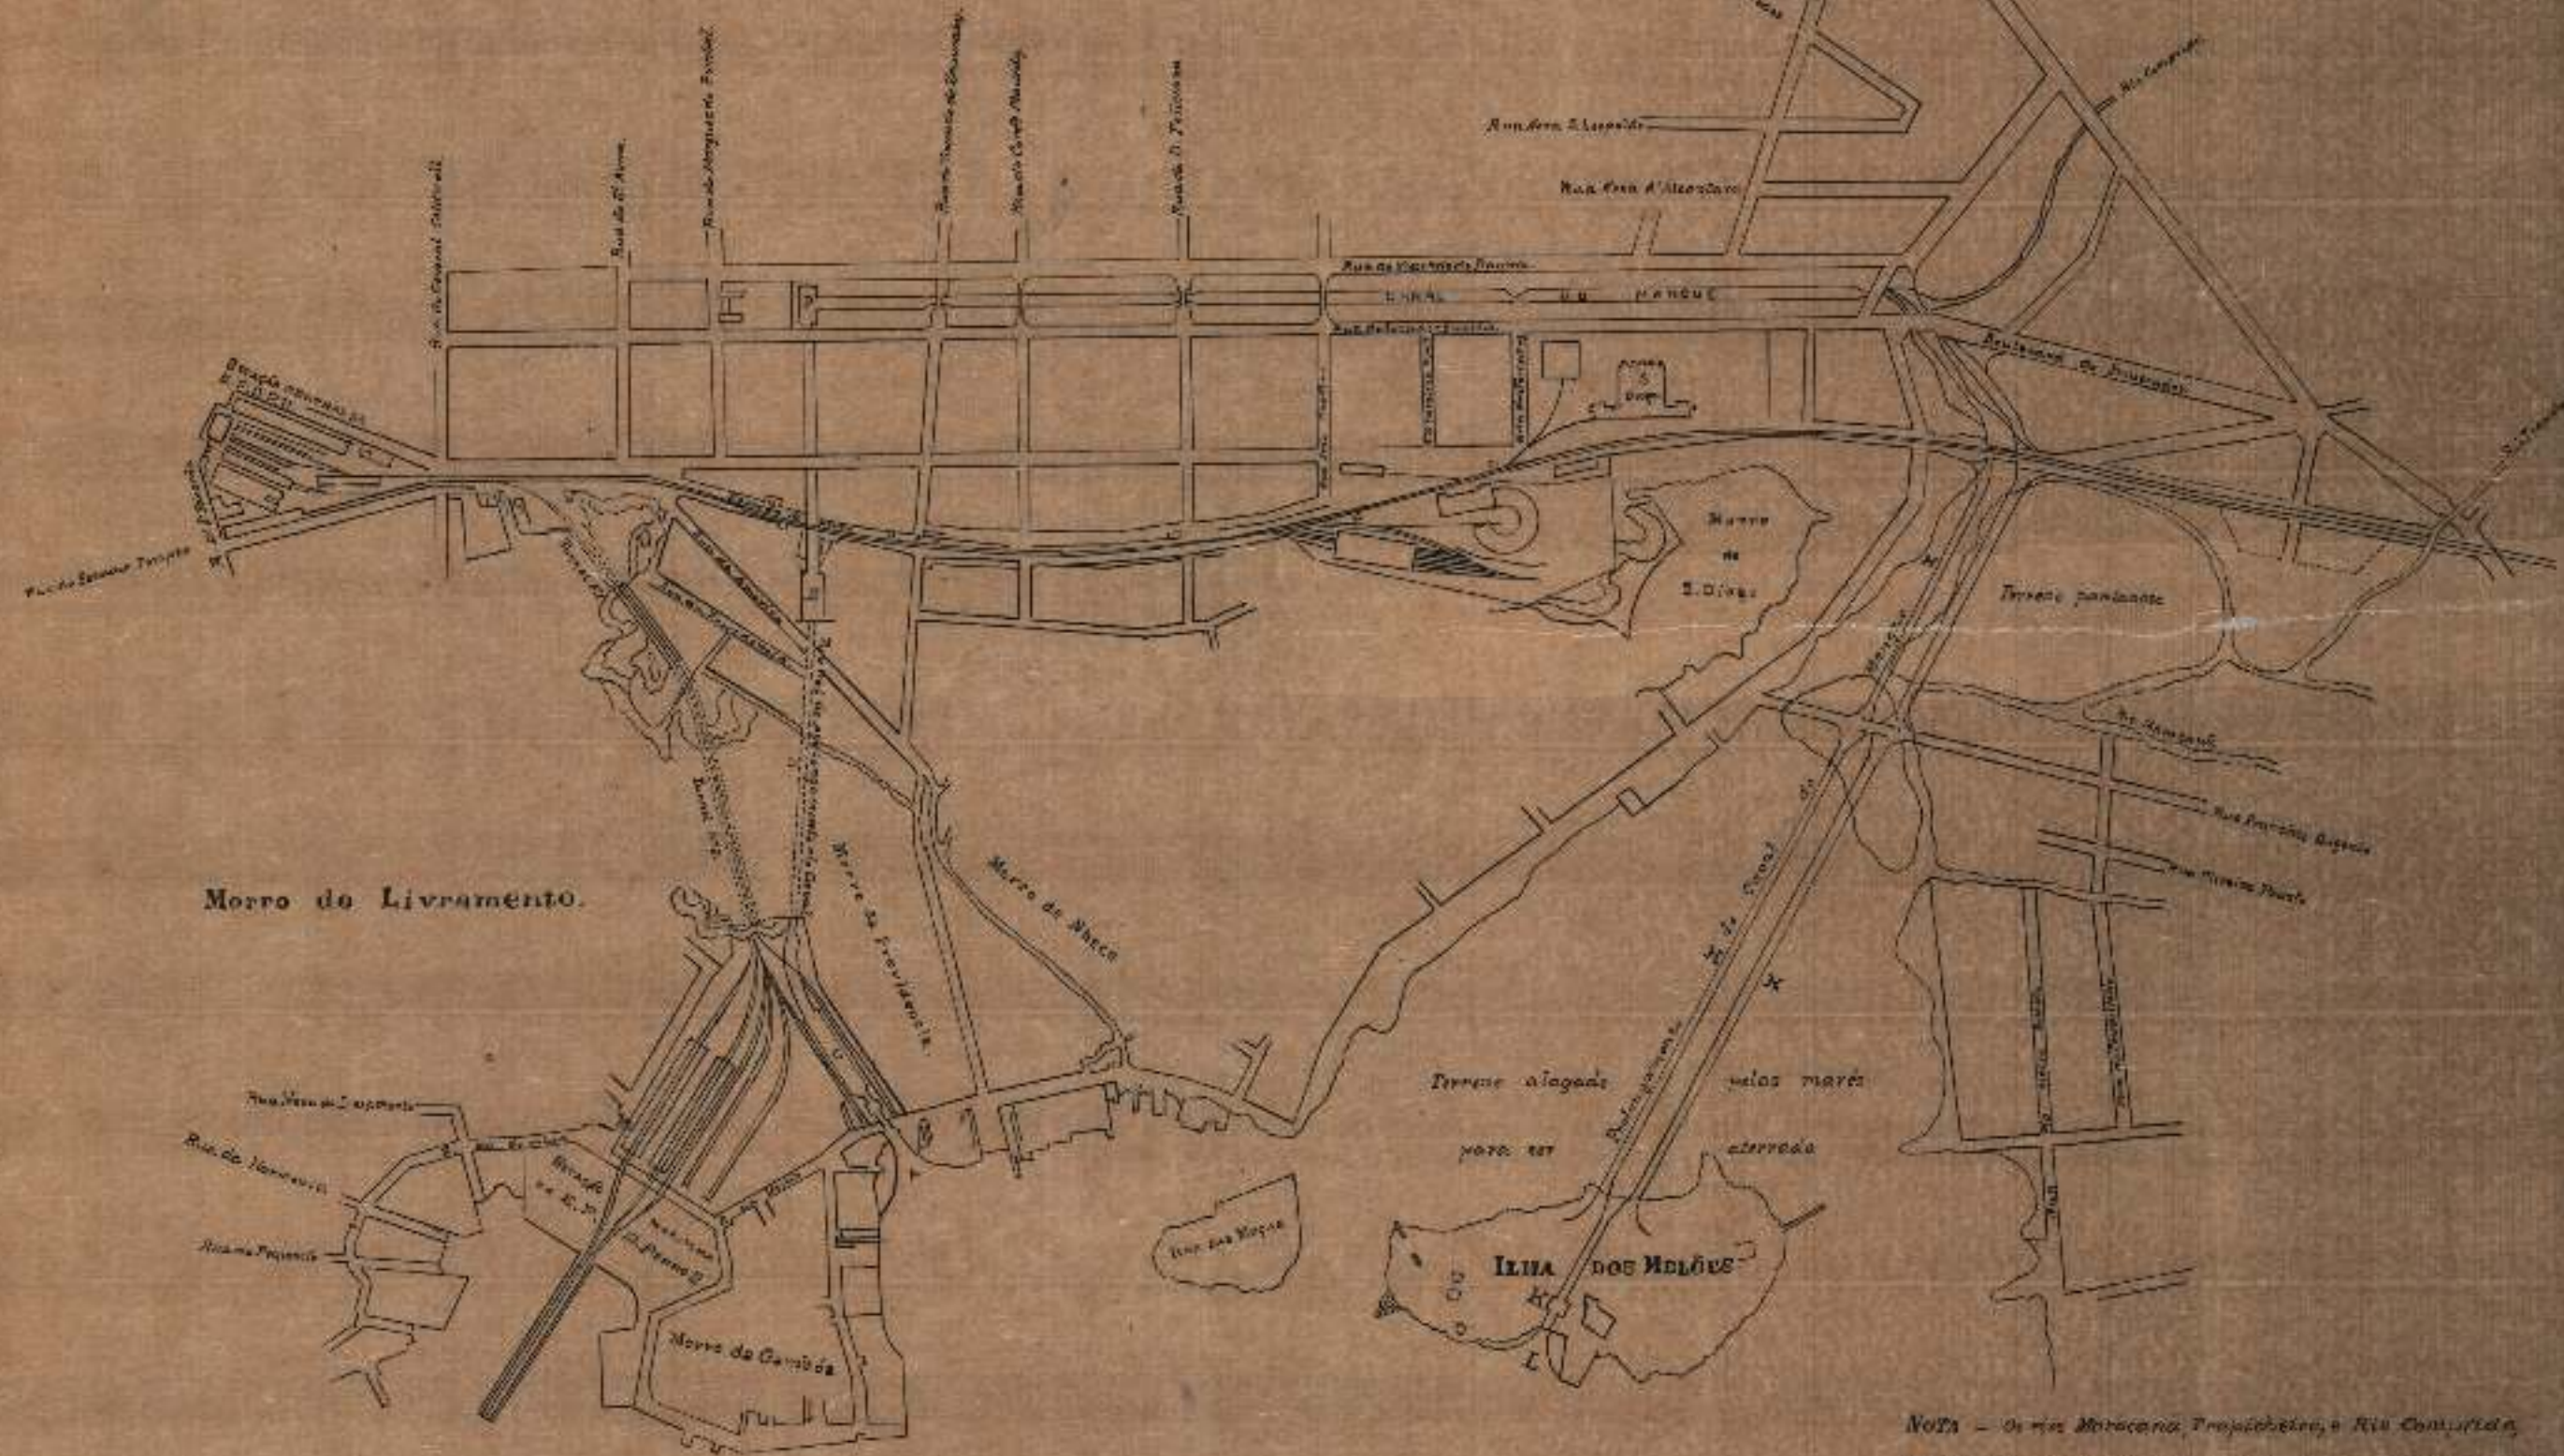

LEGENDA.

- A - Bico do Canal.
- B - Porta.
- C - Baía marítima.
- D - Tunnel.
- E - Baía do tunnel.
- F - Baía do Rio.
- G - Ponte do aterro.
- H - Aterro prolongamento do Canal até a Ilha dos Melões.
- K - Registro da baía da Ilha dos Melões.
- L - Baía do Canal na Ilha dos Melões.

Escala 1: 8000.

NOTA - Os rios Miracema, Tijuca, e Rio Comprido, serão reunidos em um (só) canal, para desaguar na baía.

Deposito no Arquivo do Ministério da Guerra
Em 21 de Janeiro de 1887



Declaro que a presente copia foi autographada de mappa
pertencente a Bibliotheca Nacional (32. livro), e
copiada por m.^o 2-13-4.
Rio de Janeiro 24 de Janeiro de 1887
Camel Cassiano de Azevedo, Bibliothecario da 32. livro

2
1314