N.º 3 e 4

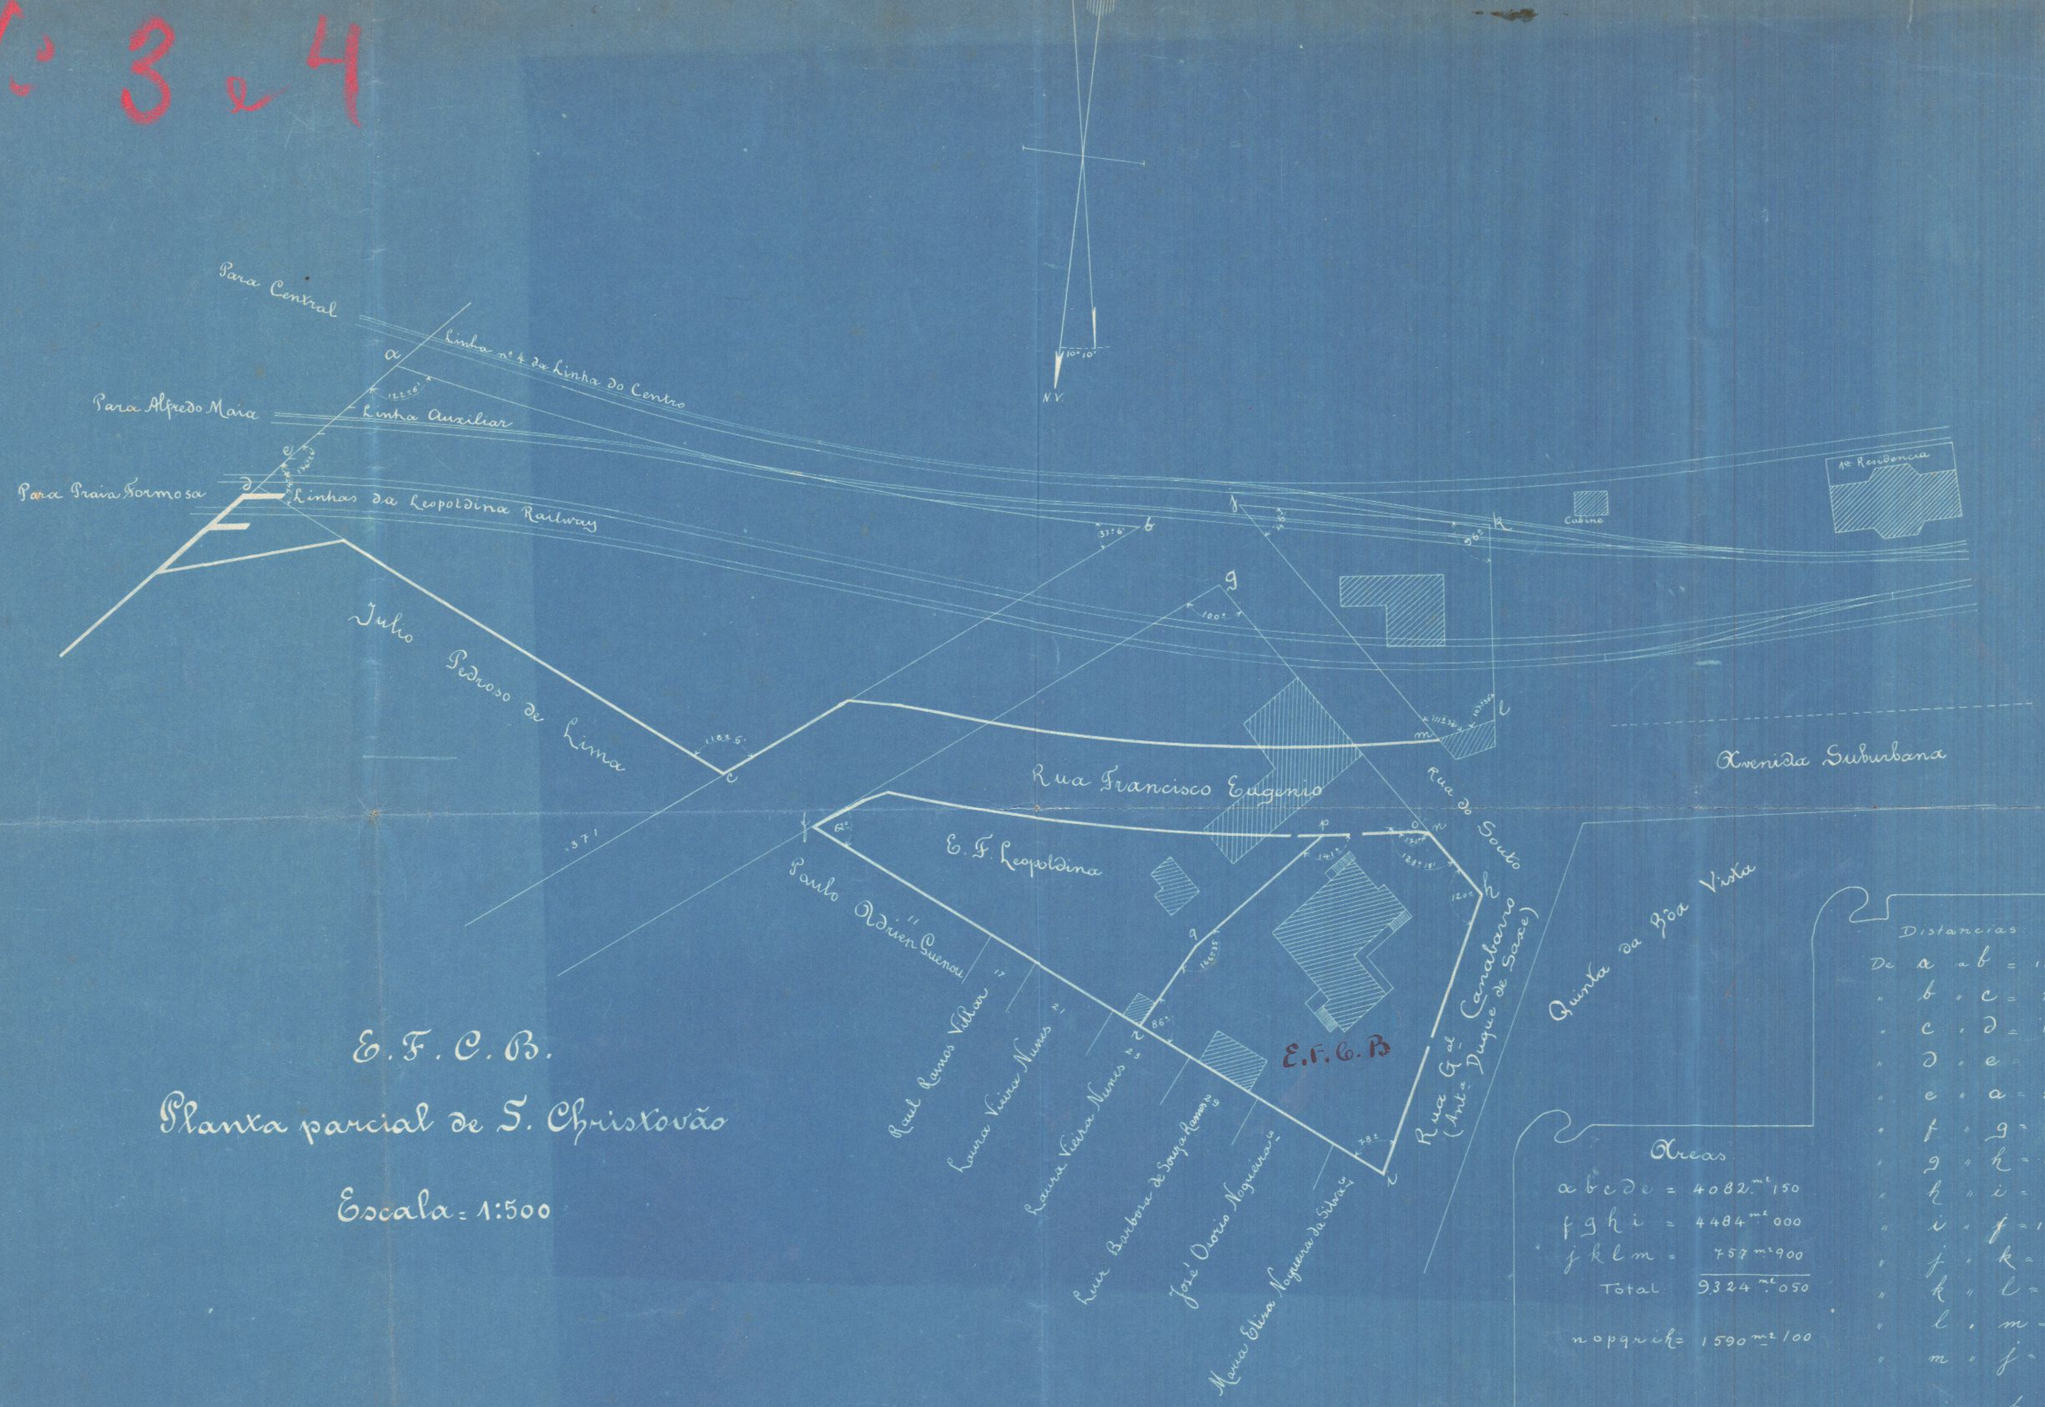

E. F. C. B.

Planta parcial de S. Christovão

Escala = 1:500

Areas

a b c d e =	4082.m² 150
f g h i =	4484.m² 000
j k l m =	757.m² 900
Total	9324.m² 050
n o p q r i h =	1590.m² 100

Distancias

De	a	a	b	= 116.m 00
"	b	"	c	= 74.m 00
"	c	"	d	= 83.m 50
"	d	"	e	= 6.m 25
"	e	"	a	= 21.m 75
"	f	"	g	= 72.m 50
"	g	"	h	= 62.m 00
"	h	"	i	= 45.m 50
"	i	"	j	= 102.m 50
"	j	"	k	= 38.m 25
"	k	"	l	= 29.m 75
"	l	"	m	= 9.m 00
"	m	"	j	= 46.m 50
"	i	a	h	= 45.m 50
"	h	"	n	= 12.m 50
"	n	"	o	= 2.m 50
"	o	"	p	= 14.m 00
"	p	"	q	= 26.m 00
"	q	"	r	= 15.m 00
"	r	"	i	= 43.m 75

Annibal Penna
(Explicou)