Nº 323 - ARMº 1.
TELA 1 - TUBO 22 - ARMº 1.



(Ass.) — Jn. Mart. de S. Franca

28 de Maio de 1877

(Ass.) — Jeronimo R. de Mon Jardim
Mayor Real

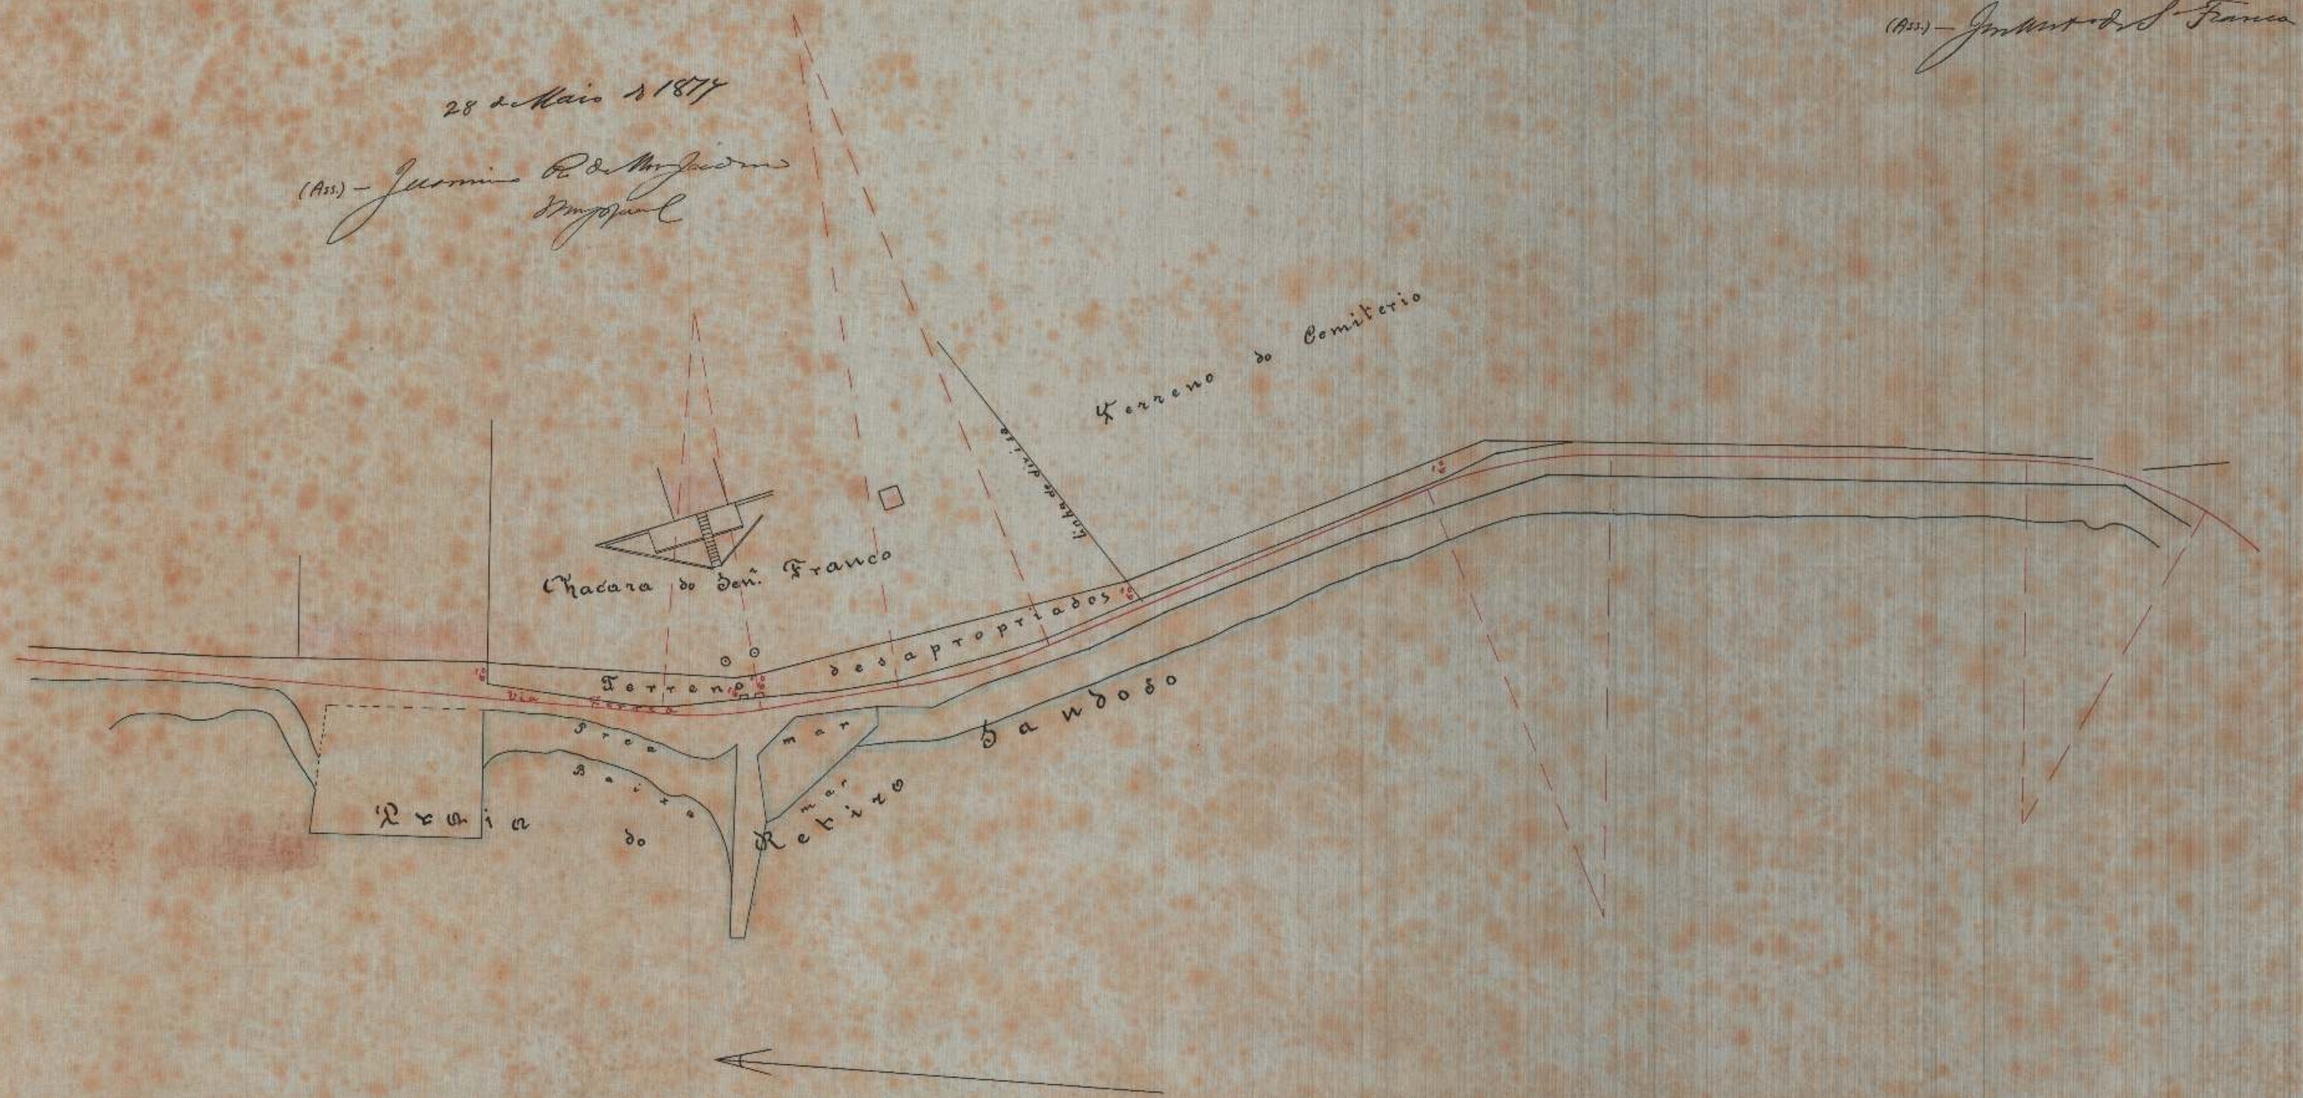

DIRECTORIA DO DOMINIO DA UNIÃO
SUBDIRECTORIA DOS SERVIÇOS DE ENGENHARIA

Copia de uma planta archivada, na Mappotheca, com o nº 323, armario 1.
13-2-936

Paulo Marino Passos
Desenhista

VISTO EM 13-2-1936
A. C. Marchand
SUBDIRECTOR