PLANTA 2620 - ARM. 1
TELA 23 - TUBO 52 - ARM. 1

CÓPIA DO ESBOÇO EXISTENTE AO PROCESSO Nº 31 716/45, COM O RESERVATÓRIO E AS CANALISAÇÕES, ORGANIZADO PELO SERVIÇO FEDERAL DE AGUAS E ESGOTOS

ILHA DE PAQUETÁ
DISTRITO FEDERAL

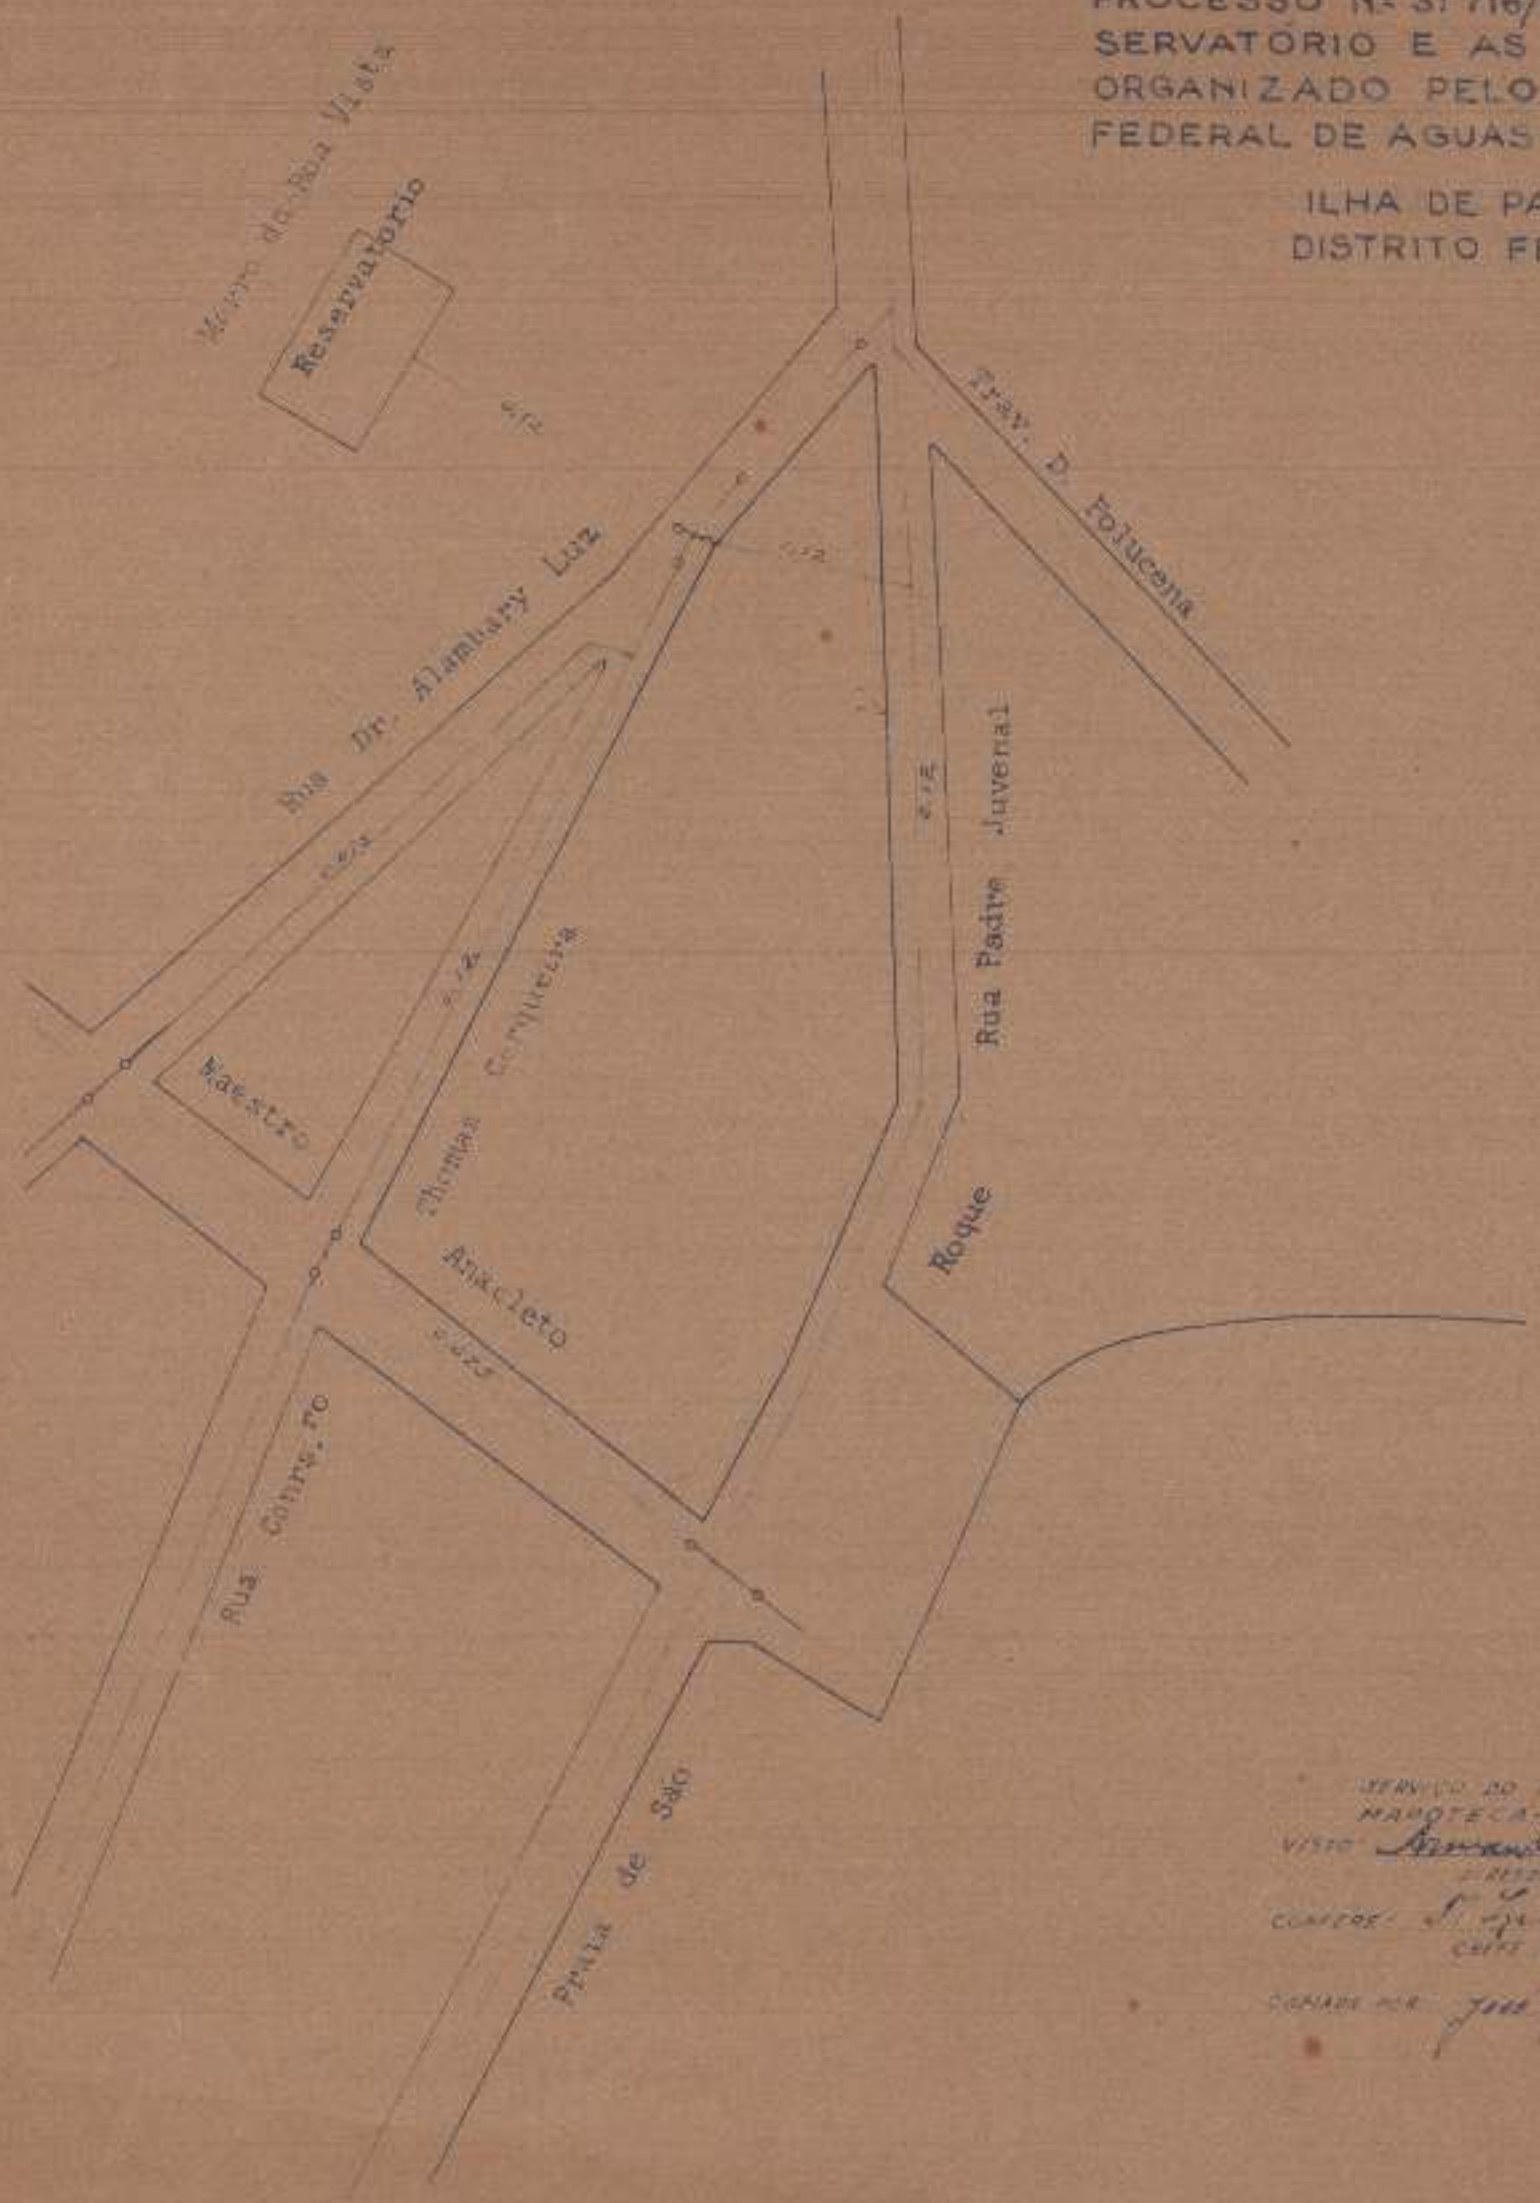

SERVIÇO DO PATRIMÔNIO DA UNIÃO
MAPOTECA-D.C. [illegible]
VISTO: Armando Godoy Filho
DIRETOR DA DIVISÃO
CONFERE: [illegible]
CHEFE DA MAPOTECA
COPIADO POR: José Gomes [illegible] Proc. 31.716/45