
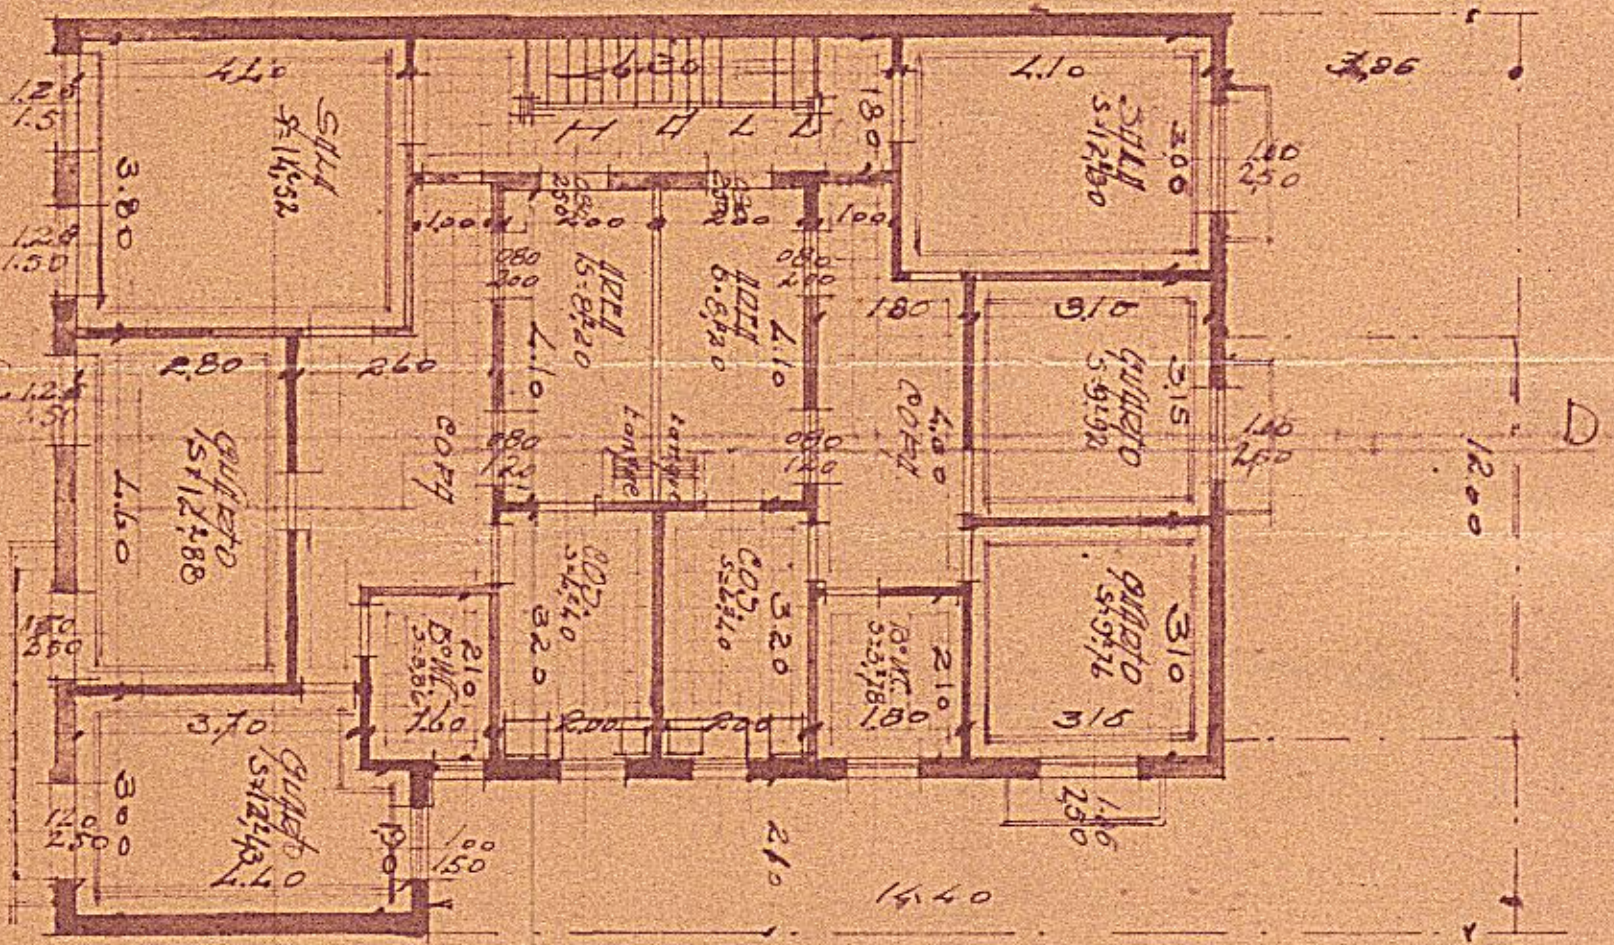
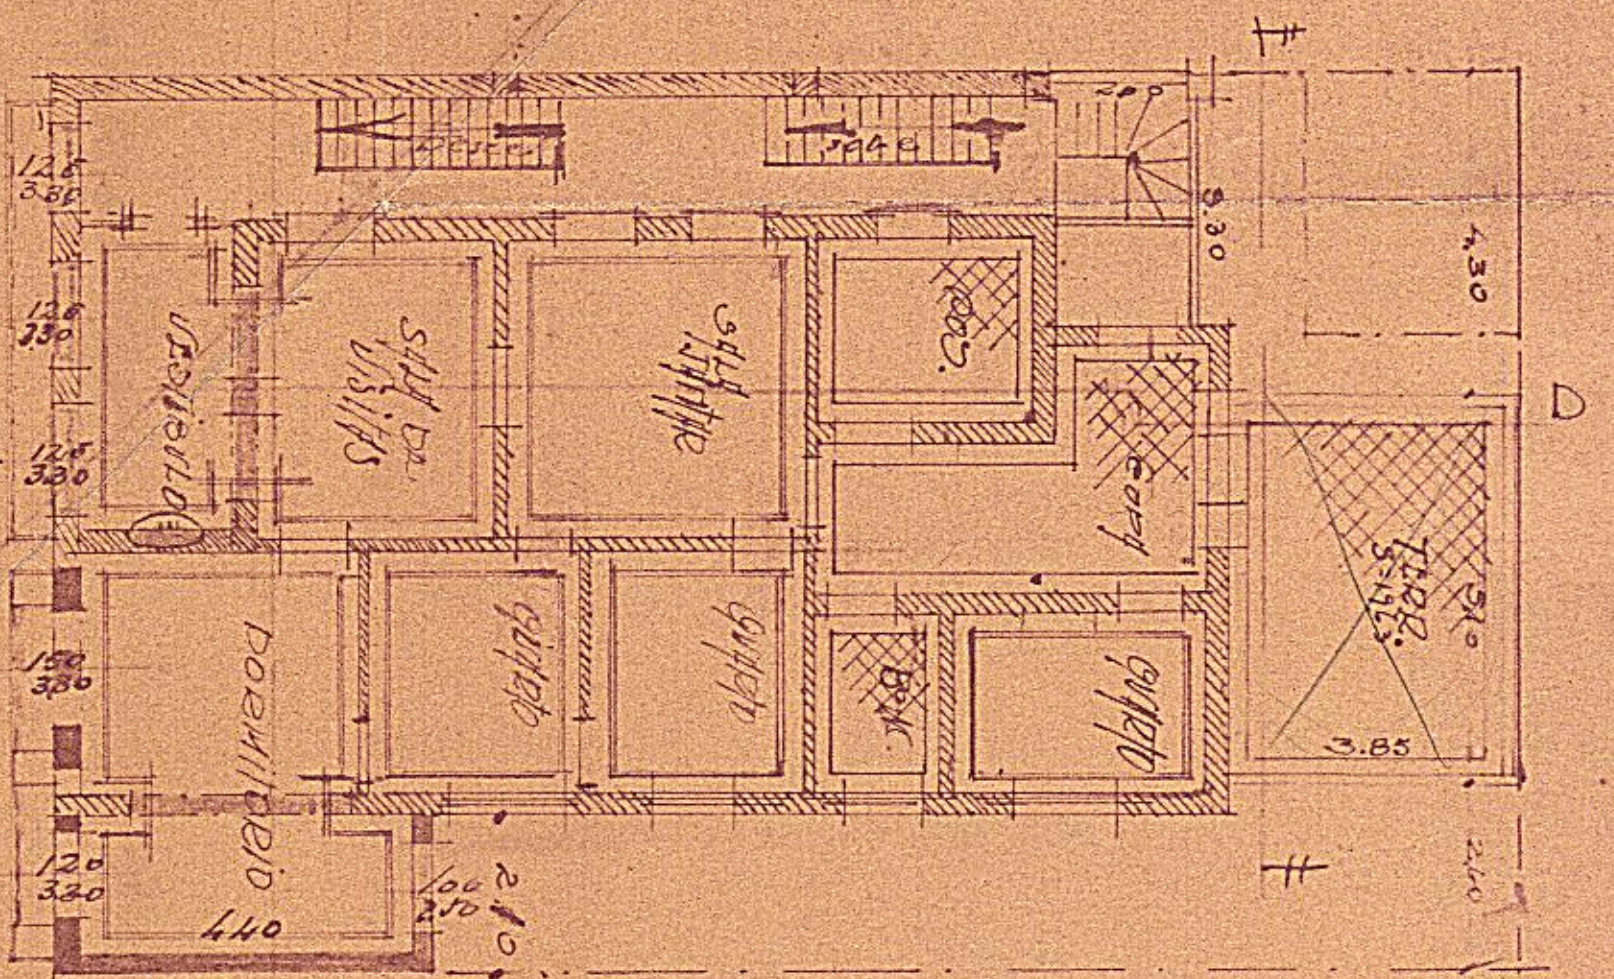
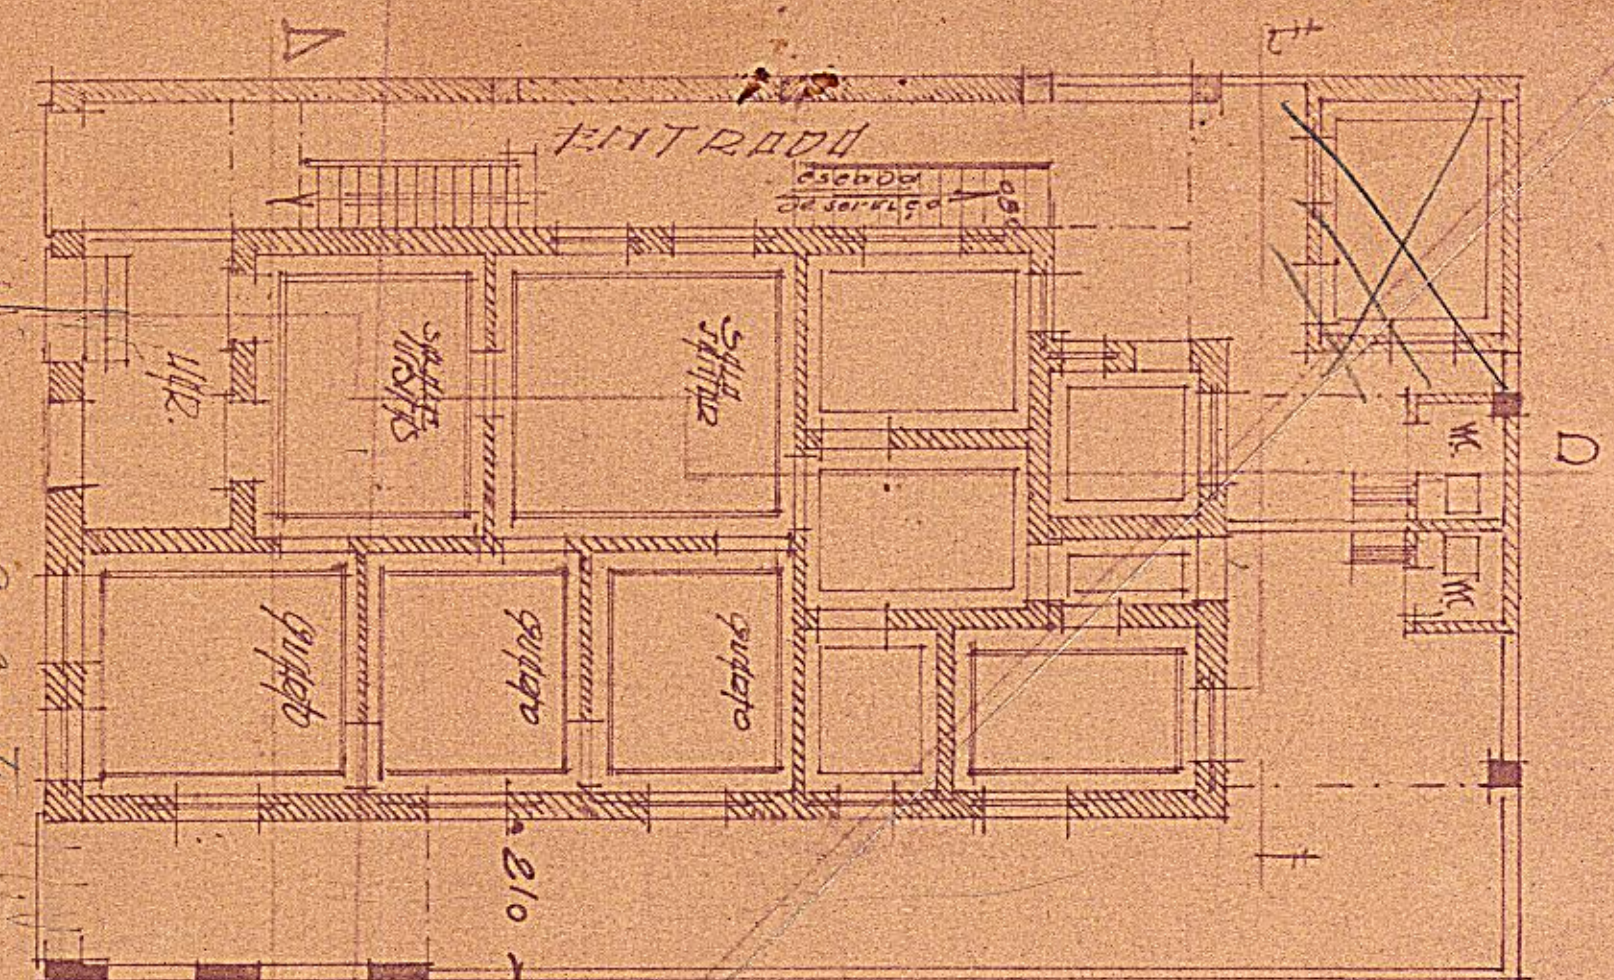
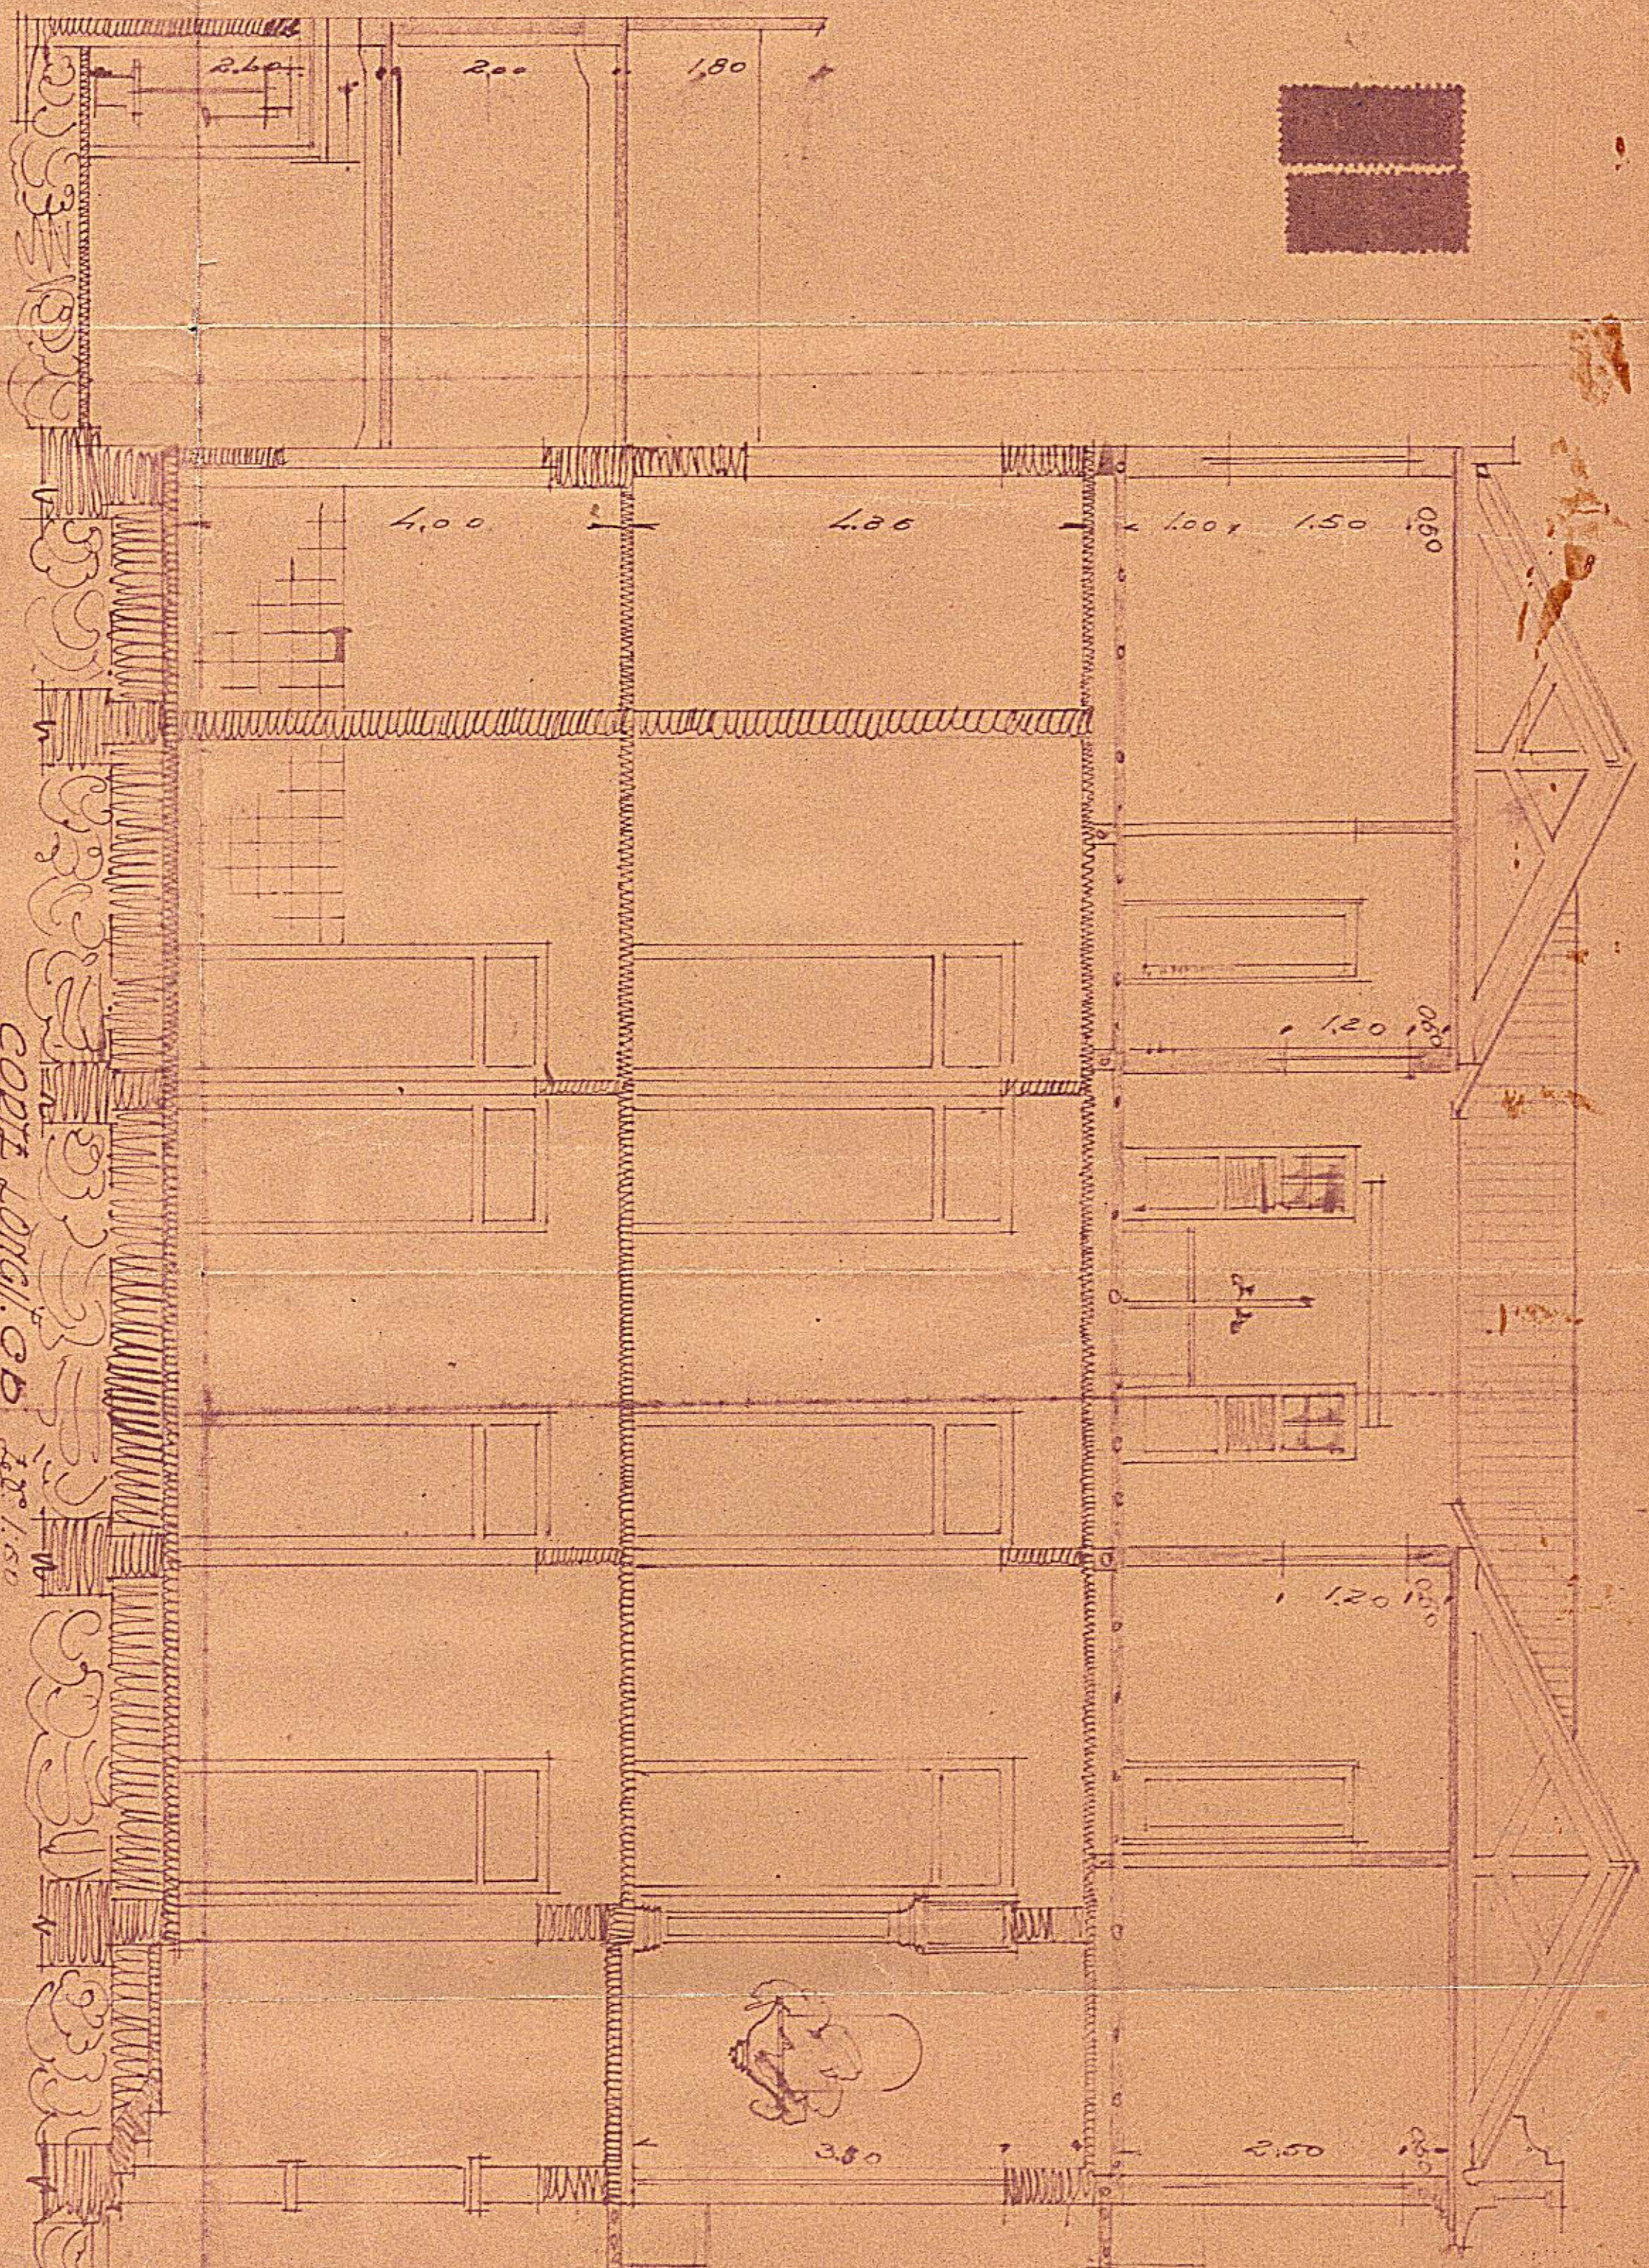


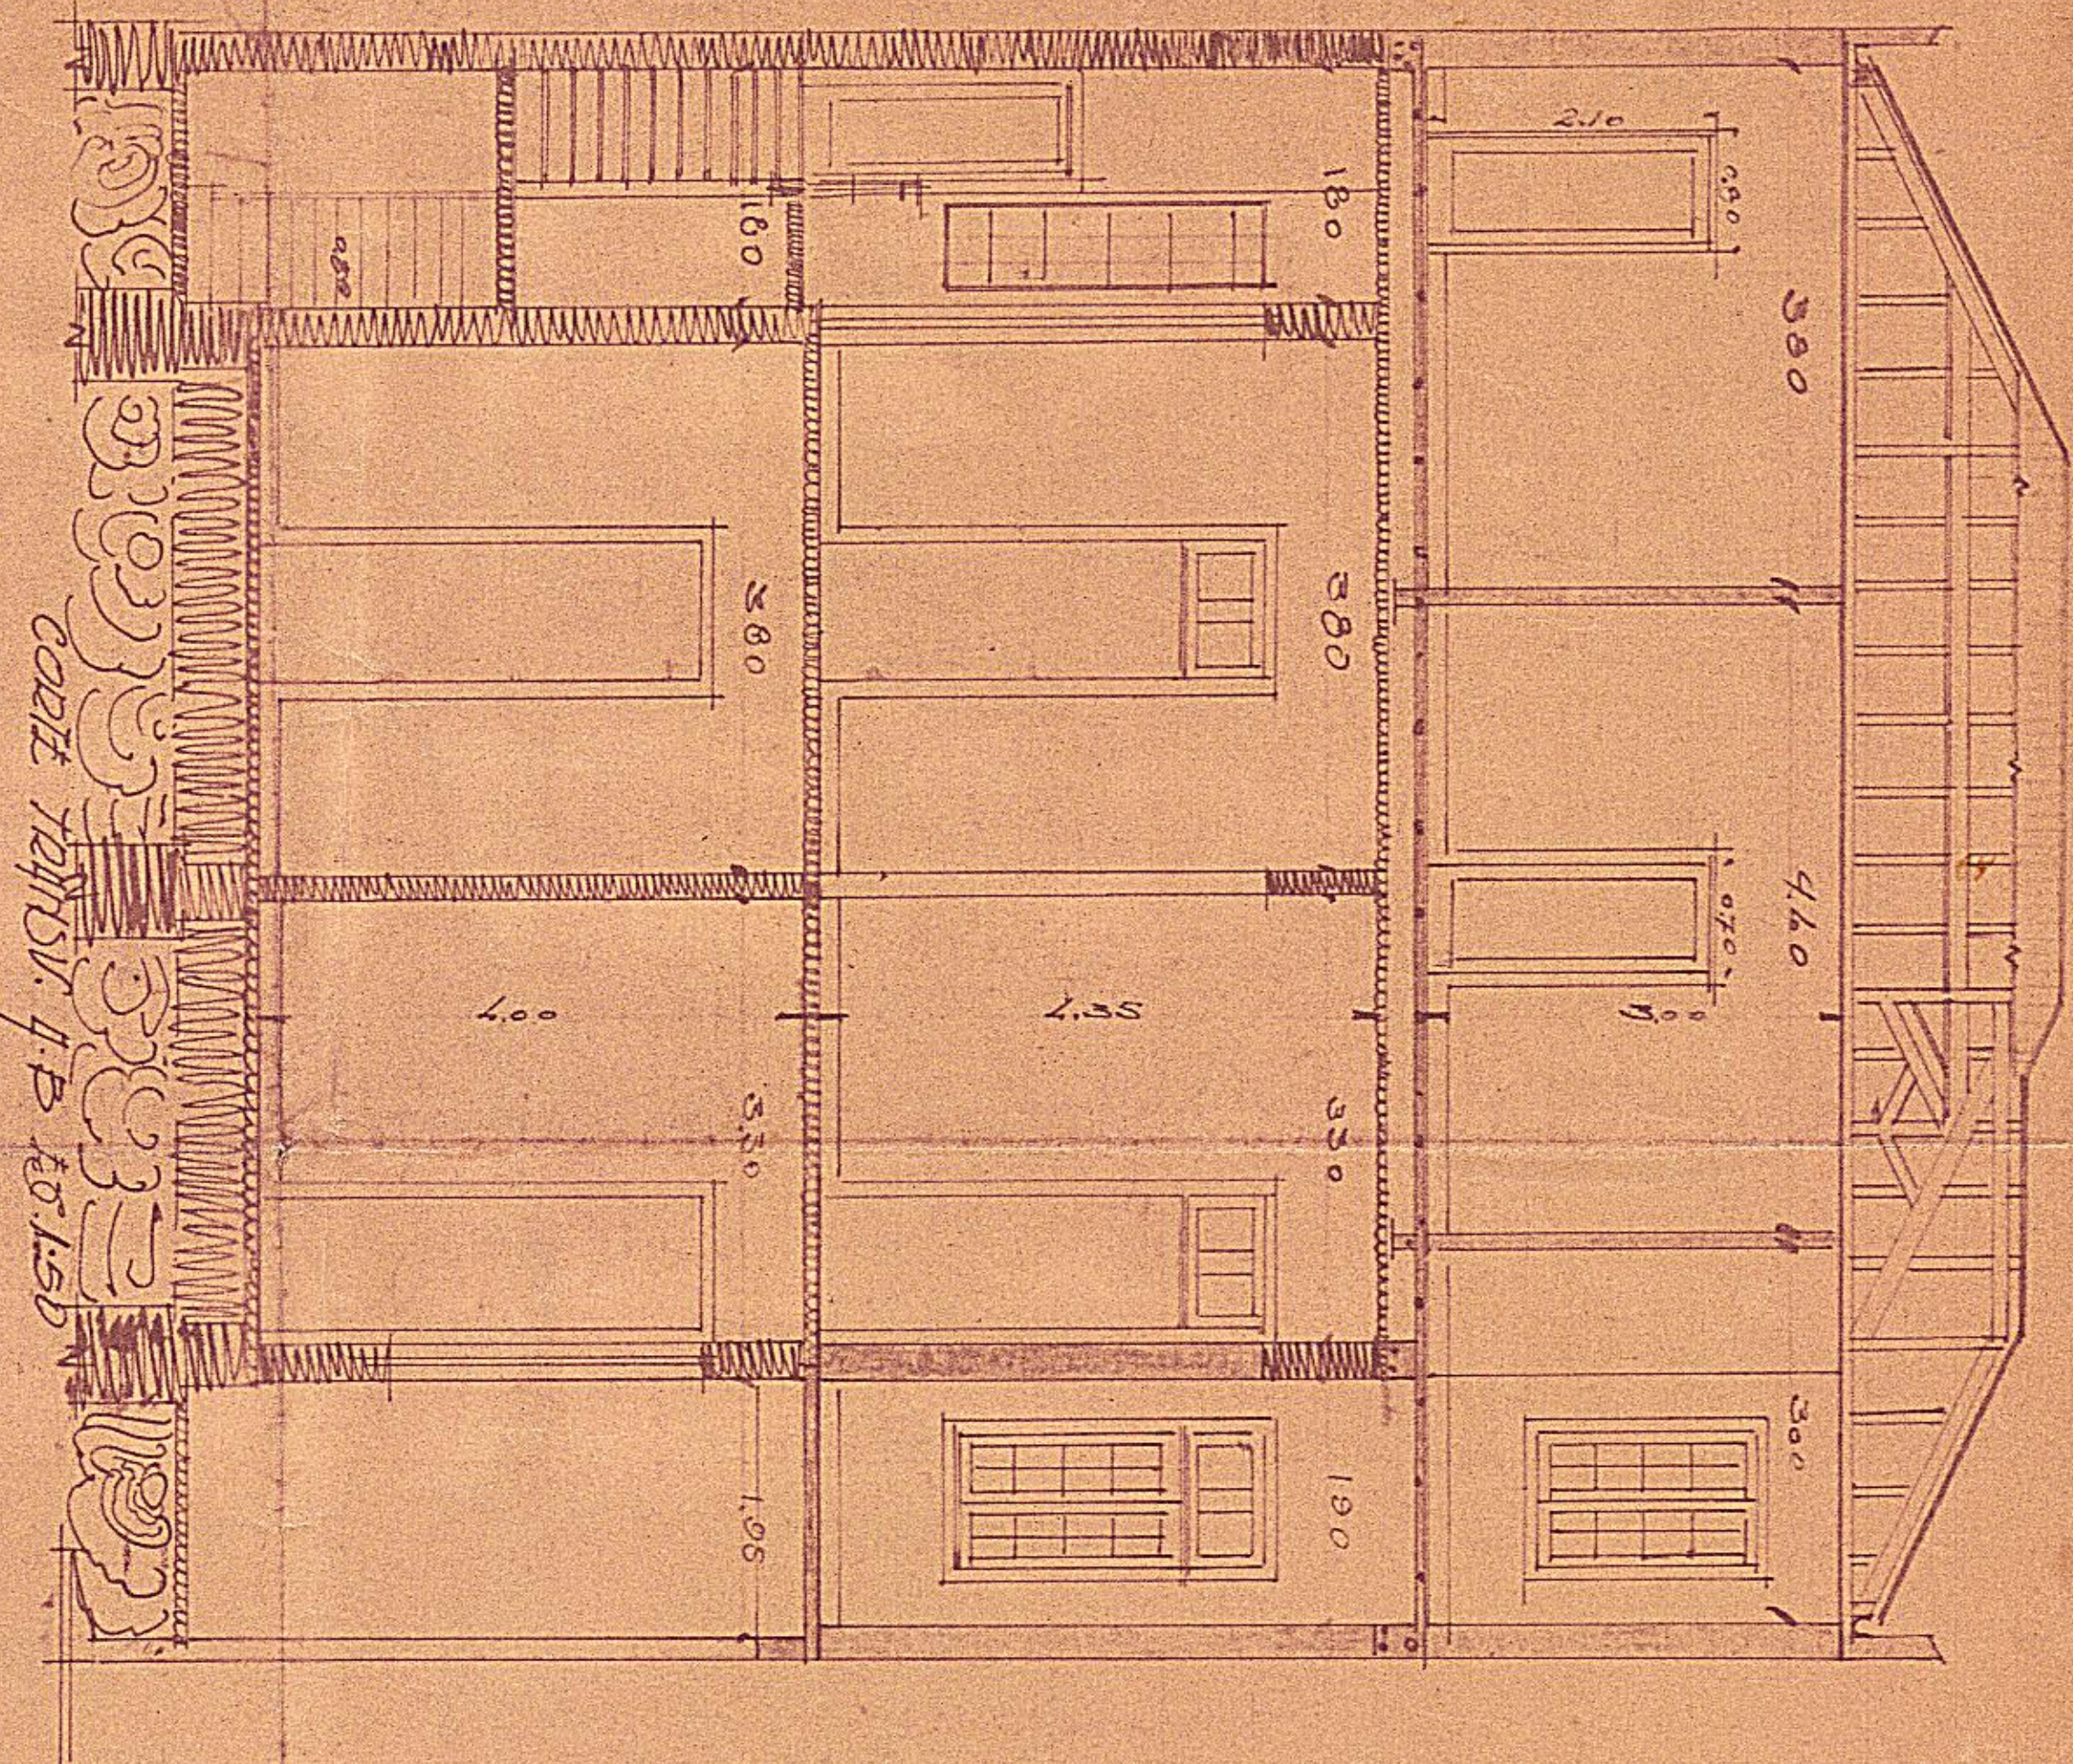

PROTEIO PARA A CONSTRUÇÃO DE UMA DEZANA DE SERVIÇO. DE 11 FUNDOS
ADONAL DO 3.º PAZ. ACDE 5.º MO E MODIFICAÇÃO DE 12.º MO
E 10.º MO PARA 11.º MO TERRAÇÃO PARA 11.º MO DO 3.º PAZ.
DO FUNDOS 11.º 3/4 DA FRAÇA DANTON (DIST. DE GAMA)
PROPR. DO SENHOR D.º Antonio José de Barros

O PROPHETARIO

CONSTRUCTIVE REFORM

22 August 1888
Hutchinson at 100 ft alt. in 584
up. 100 ft.

coe/11

MINISTERIO DA FAZENDA		
Serviço Regional da Diretoria do Dominio da União no Distrito Federal		
SECÇÃO DE ENGENHARIA E OBRAS		
Obra		
Escala	Data	