


2.601 - ARMº 1
VEG. 20 - TUBO 52 - ARMº 1

Planta
Predio Nº 30 a Rua
Coronel Pedro Alves.

ESCALA 1:200

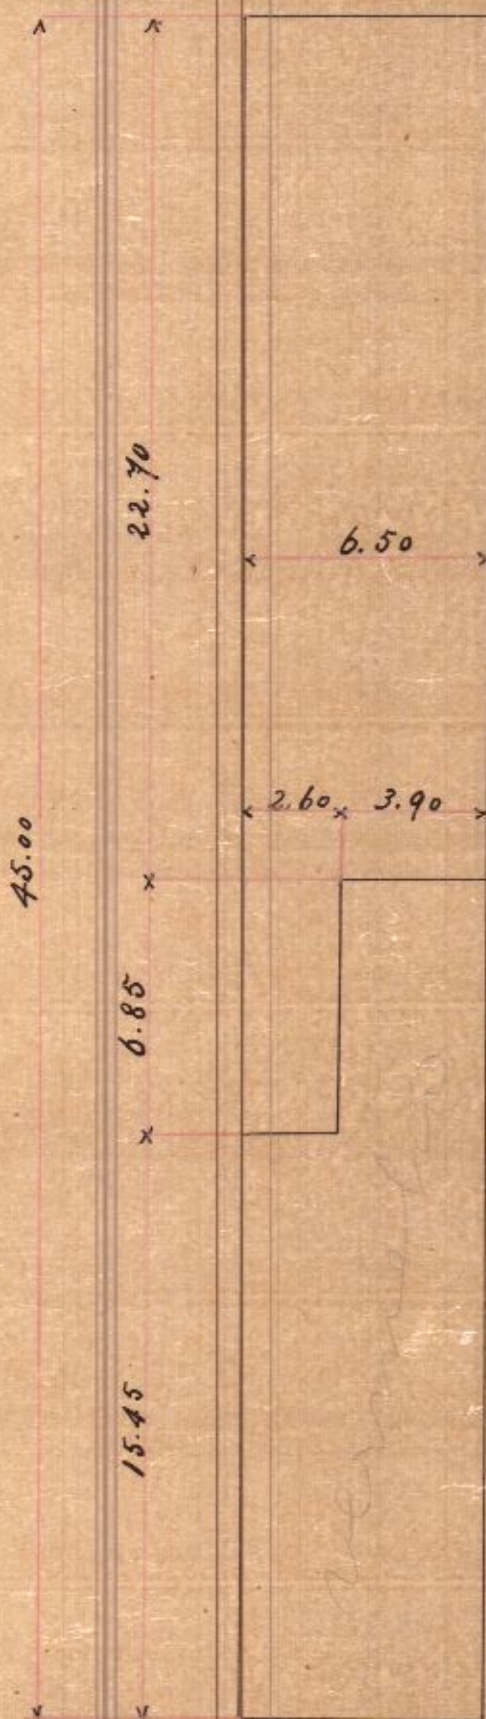

45.00

22.70

6.50

2.60 3.90

6.85

15.45

Rua Coronel Pedro Alves.

VISTO

Sub-Gerente

2.601 - Armº 1

Vegetal 20 - Tubo 52 - Armº 1

Engenheiro Residente
Lafayette Peres

Processo E3 483 a' 486
Pasta Nº 113
Cópia conforme de
Burocracia
Rio-12-4-925