

COMISSÃO DO CADASTRO E TOMBAMENTO DOS PROPRIOS NACIONAIS
= MINISTERIO DA FAZENDA =



PLANTA

DO

terreno doado pelo Ilmo. Sr. Carlos Custodio
Nunes Filho, para edificação do Corpo de Bom-
beiros


na

ESTACÃO da OLARIA

C. C. S. - 1.200

V. 23-2-923

Imatrimônio
pt. de Com. m.

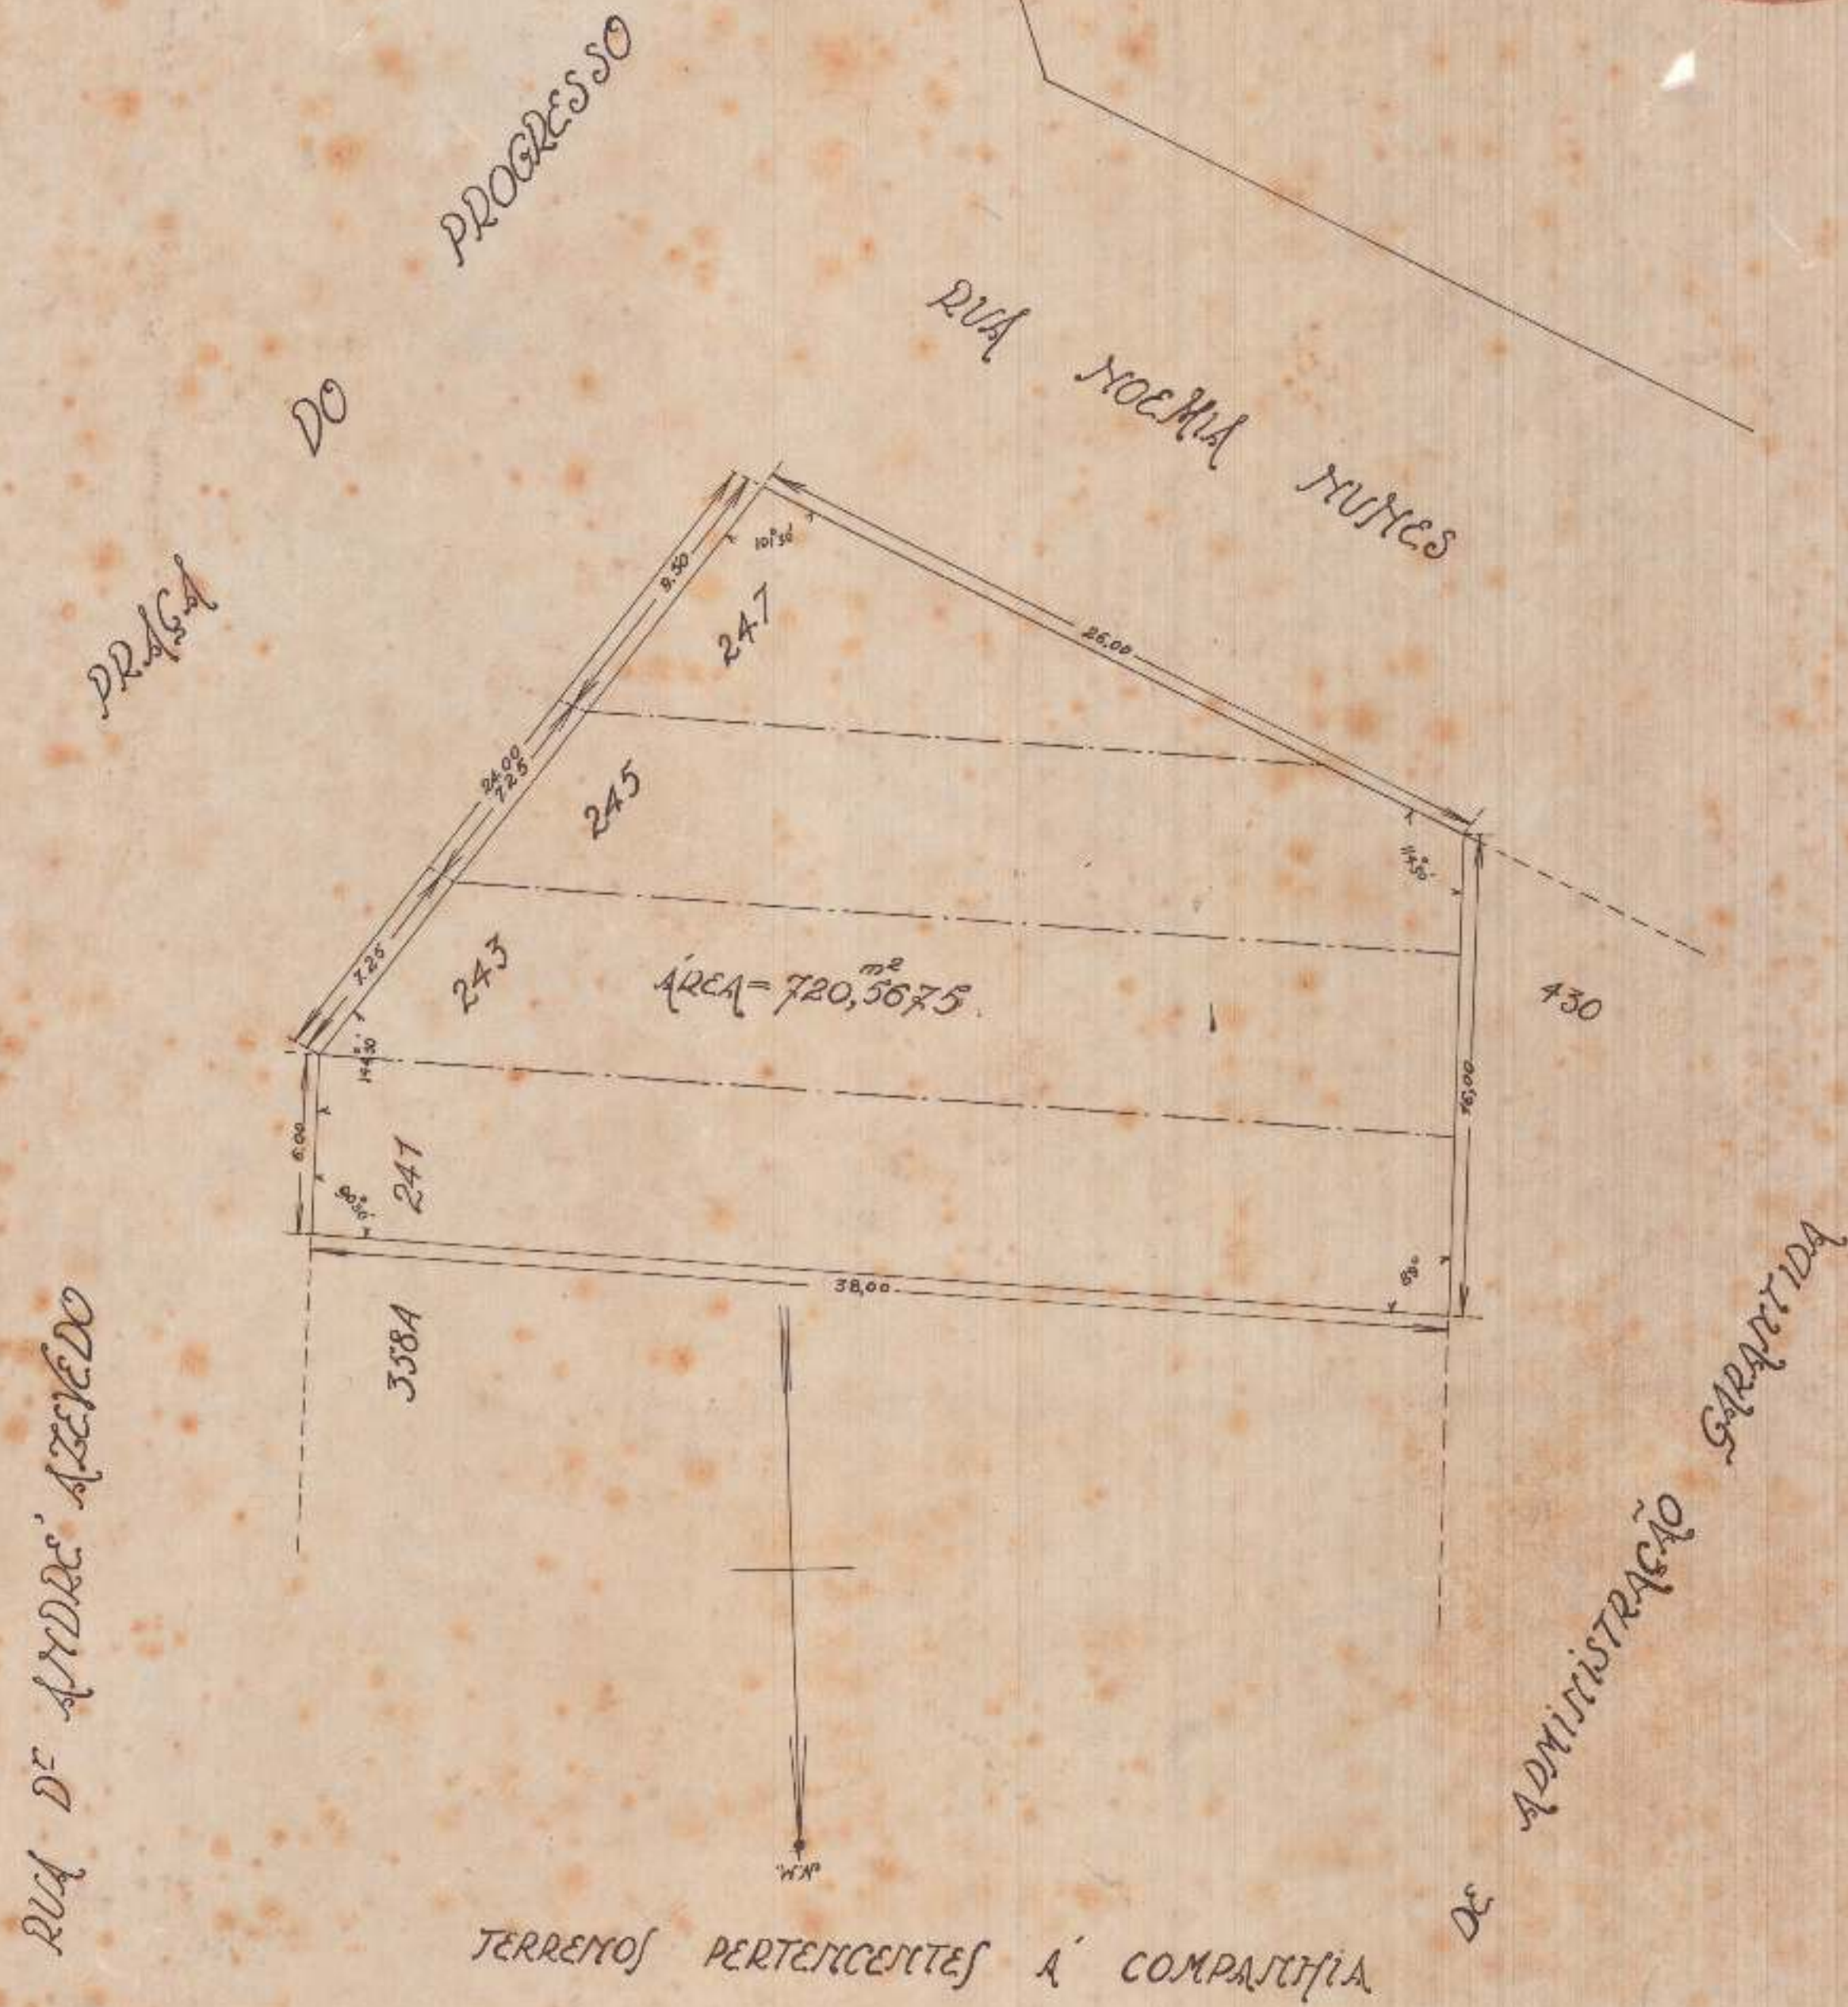

Desenho feito, conforme a planta existente
no Arquivo da Diretoria do Patrimônio Na-
cional, por:

Manoel Filho

DESENHISTA DA C. DO CADASTRO.

Rio, 23-2-923
Cópia de *Manoel Filho*