


ESTÁCIO

THEZOU-IO NACIONAL  
DIRECT-RIA DO DOMINIO DA UNIO  
SUBDIRECTORIA DOS SERVIÇOS DE ENGENHARIA  
MAPPOTHECA  
PLANTA N.º 272  
ARMARIO N.º 1 TUBO N.º 9  
REGISTRO-LIVRO N.º 1-DE FLS. N.º 15  
7877/1988. *Clotilde G. Pereira*  
ENCARREGADO

TELA 44 - ARM.º 1

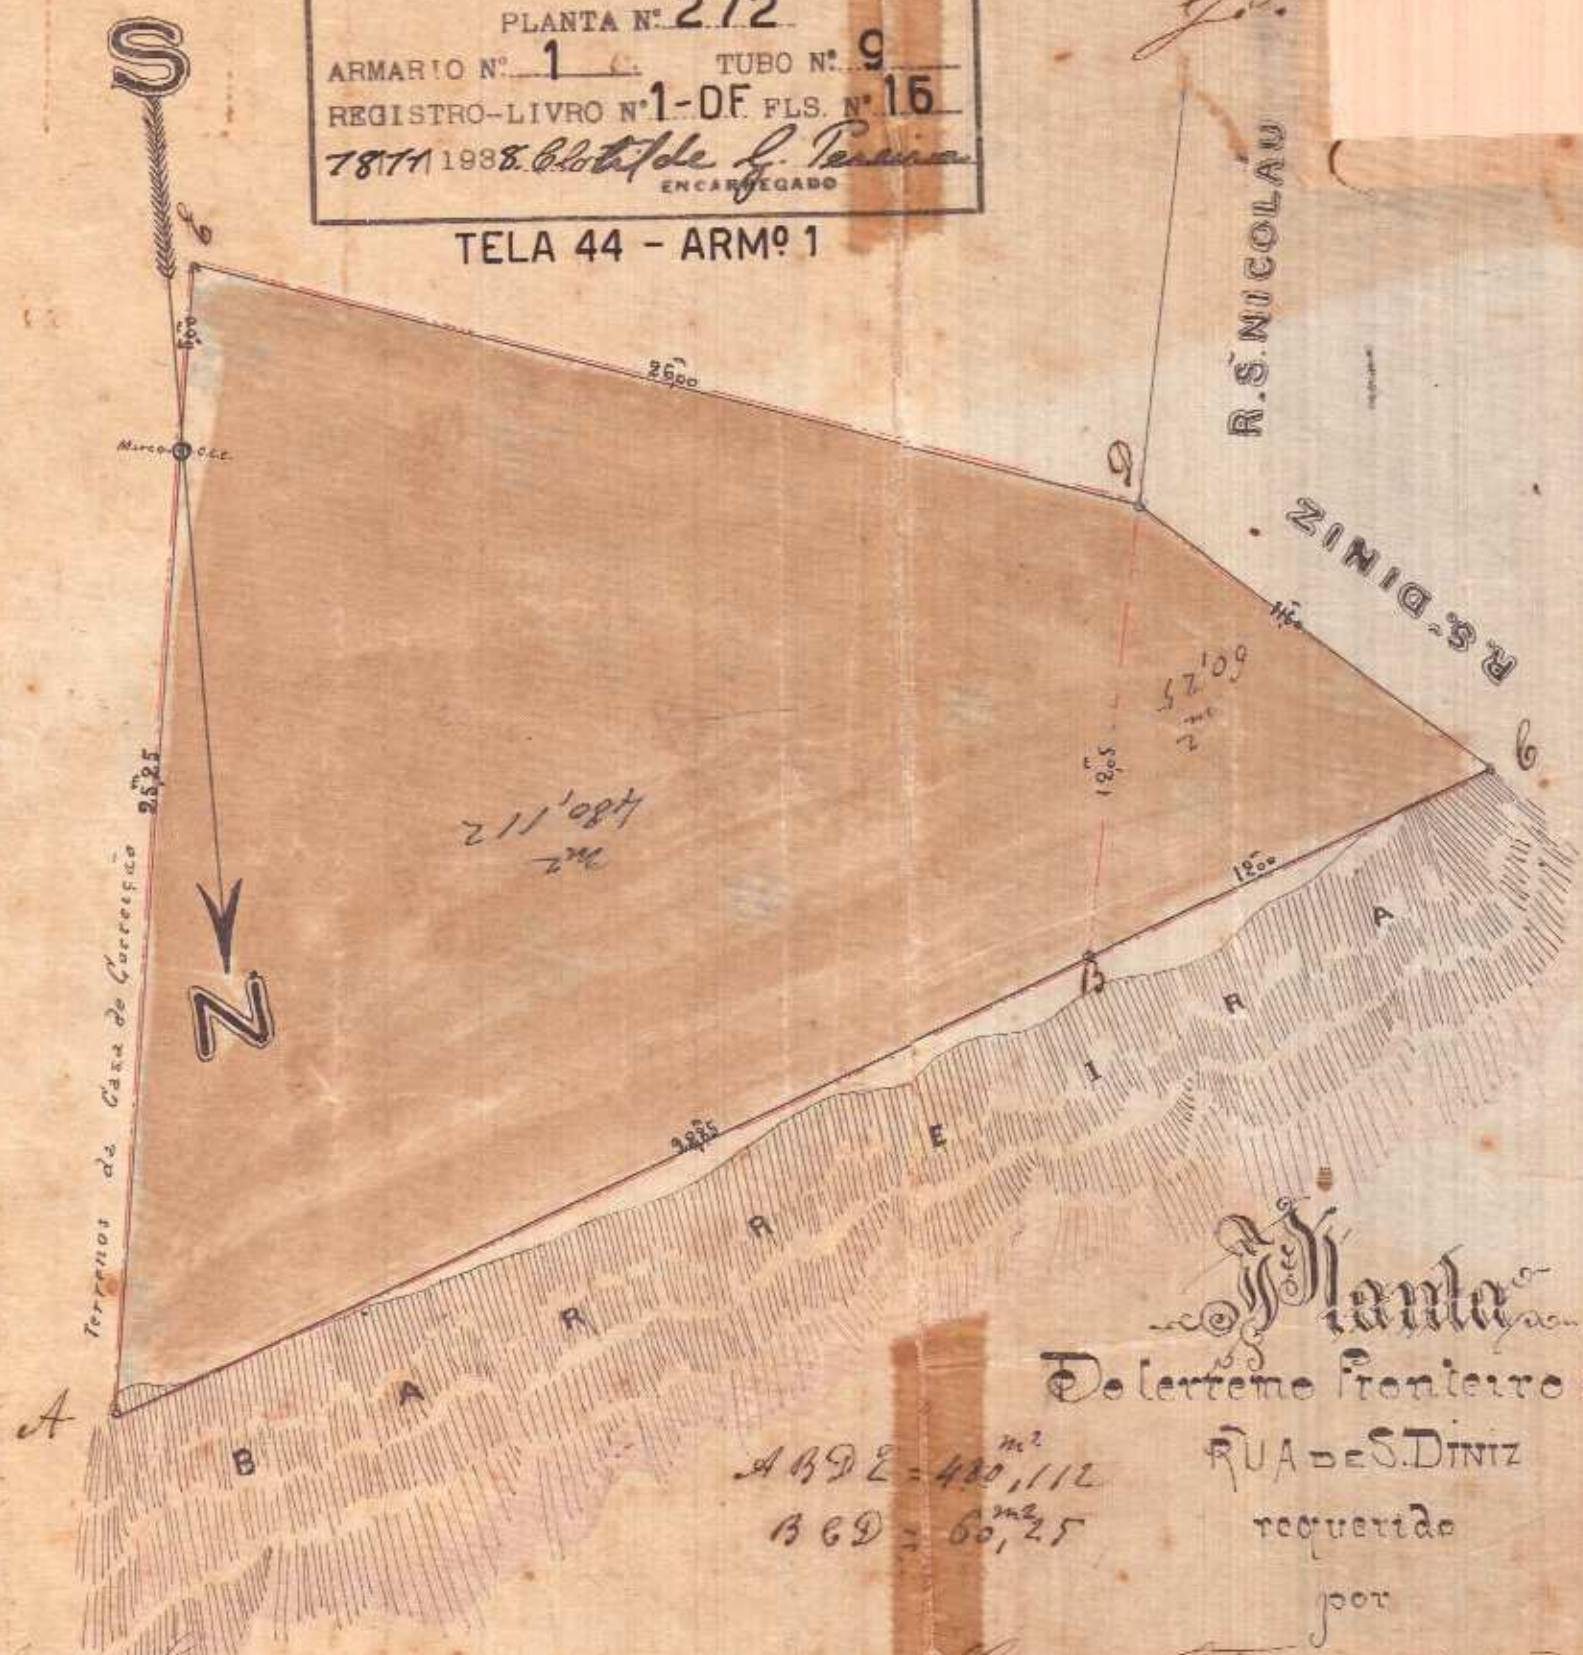

*Planta*  
Do terreno fronteiro a  
RUA de S. DINIZ  
requerido

por

*Genesio Teller Bandeira de Mello*

D. Patr. - Proc. arch. n. 24, maço 29, arm. 1

*Maçada*  
1891



1/300