


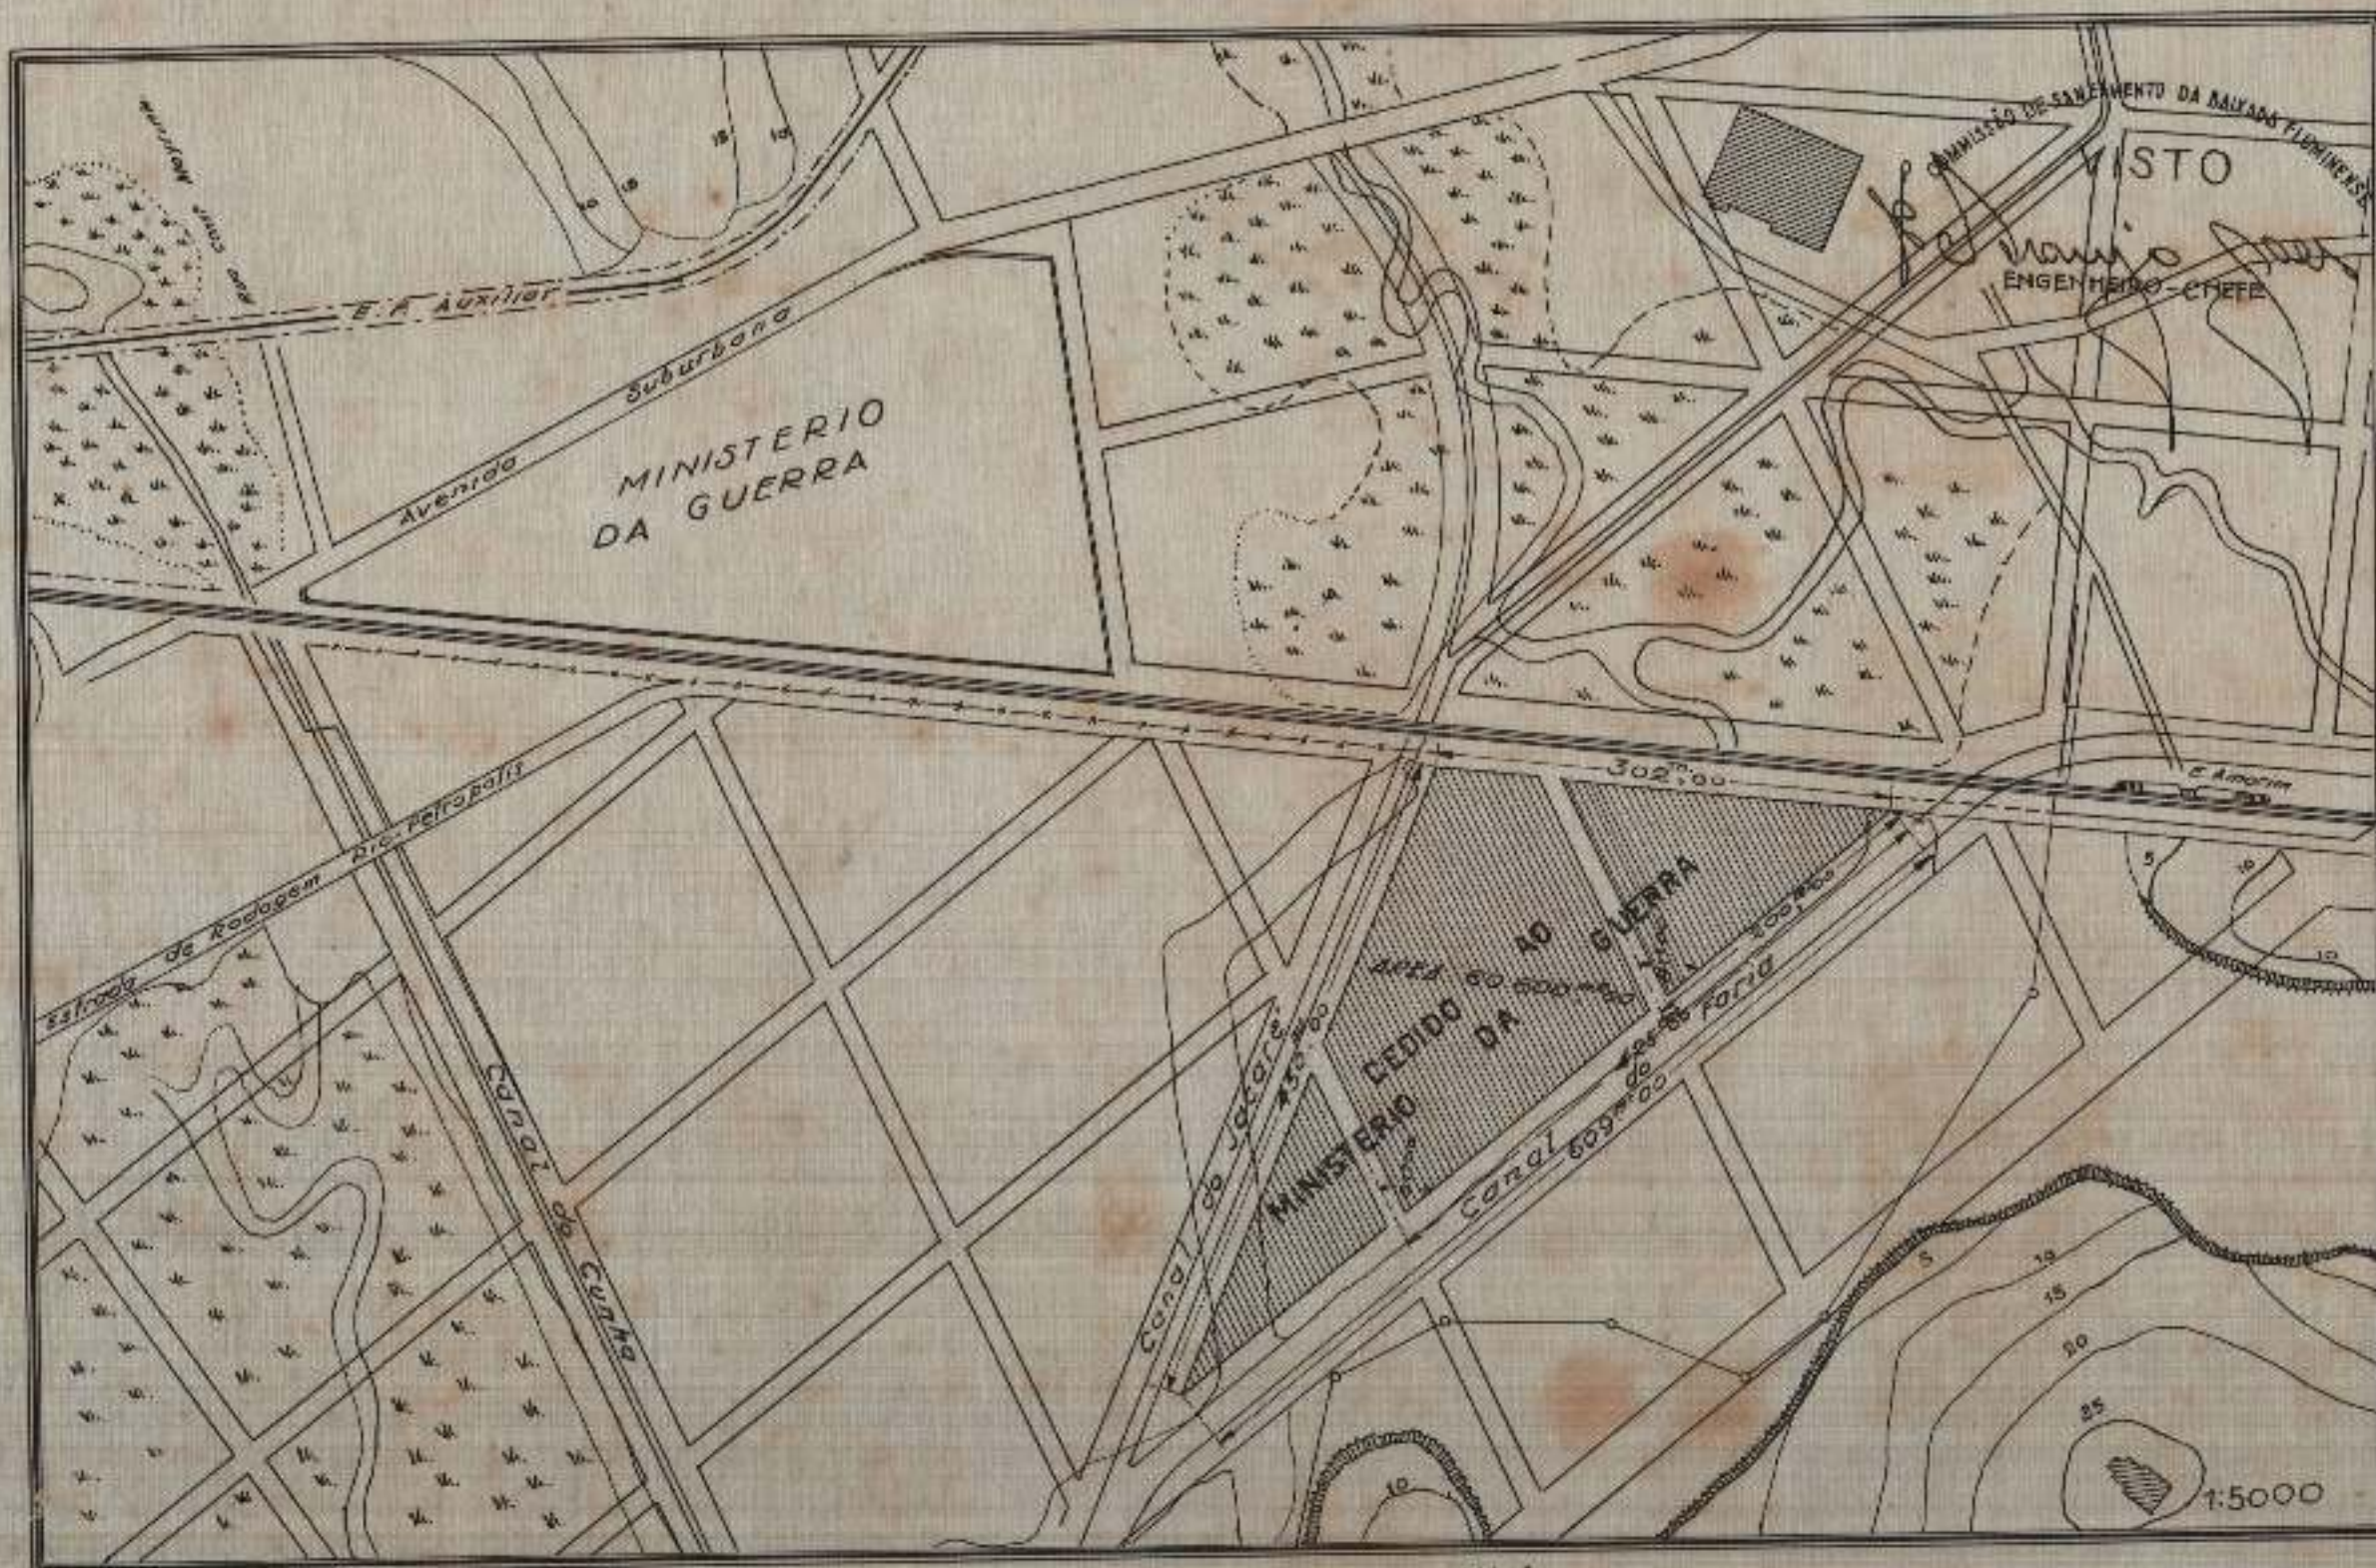

THEZOURO NACIONAL
DIRECTORIA DO DOMINIO DA UNIAO
SUBDIRECTORIA DOS SERVICOS DE ENGENHARIA

MAPPOTHECA

PLANTA N.º 70

ARMAR'IO N.º 1 TUBO N.º 3

REGISTRO-LIVRO N.º 1-DE PLS. N.º 4V

27/11/1937. *Colômbio Francisco Pereira*
DELEGADO

THEZOURO NACIONAL
DIRECTORIA DO DOMINIO DA UNIAO
SUBDIRECTORIA DOS SERVICOS DE ENGENHARIA

Planta requerida em 15/4/1937
off. n.º 1457 de la General Director
de Engenharia.

Planta existente no

Processo n.º 89144/936

8/5/1937 *Francisco Lito Monteiro*
DESENHISTA copiou.

Visto
DIRECTORIA DO DOMINIO DA UNIAO
SUB-DIRECTORIA DOS SERVICOS DE ENGENHARIA

Em 8 de Maio de 1937.

Antônio Thaum da Rocha
Sub-Director