




THEZOURO NACIONAL
DIRECTORIA DO DOMINIO DA UNIÃO
SUBDIRECTORIA DOS SERVIÇOS DE ENGENHARIA
MAPPOTHECA
PLANTA N.º 211
ARMAR. O N.º 1 TUBO N.º 9
REGISTRO-LIVRO N.º 1-DE FLS. N.º 12-V
28.9.1938. *Platão G. Pereira*

TELA 2 - ARM.º 1

DIRECTORIA DO DOMINIO DA UNIÃO

PRÓPRIO NACIONAL SITUADO A RUA ALMIRANTE ALEXANDRINO N.º 1538

ESCALA 1:200

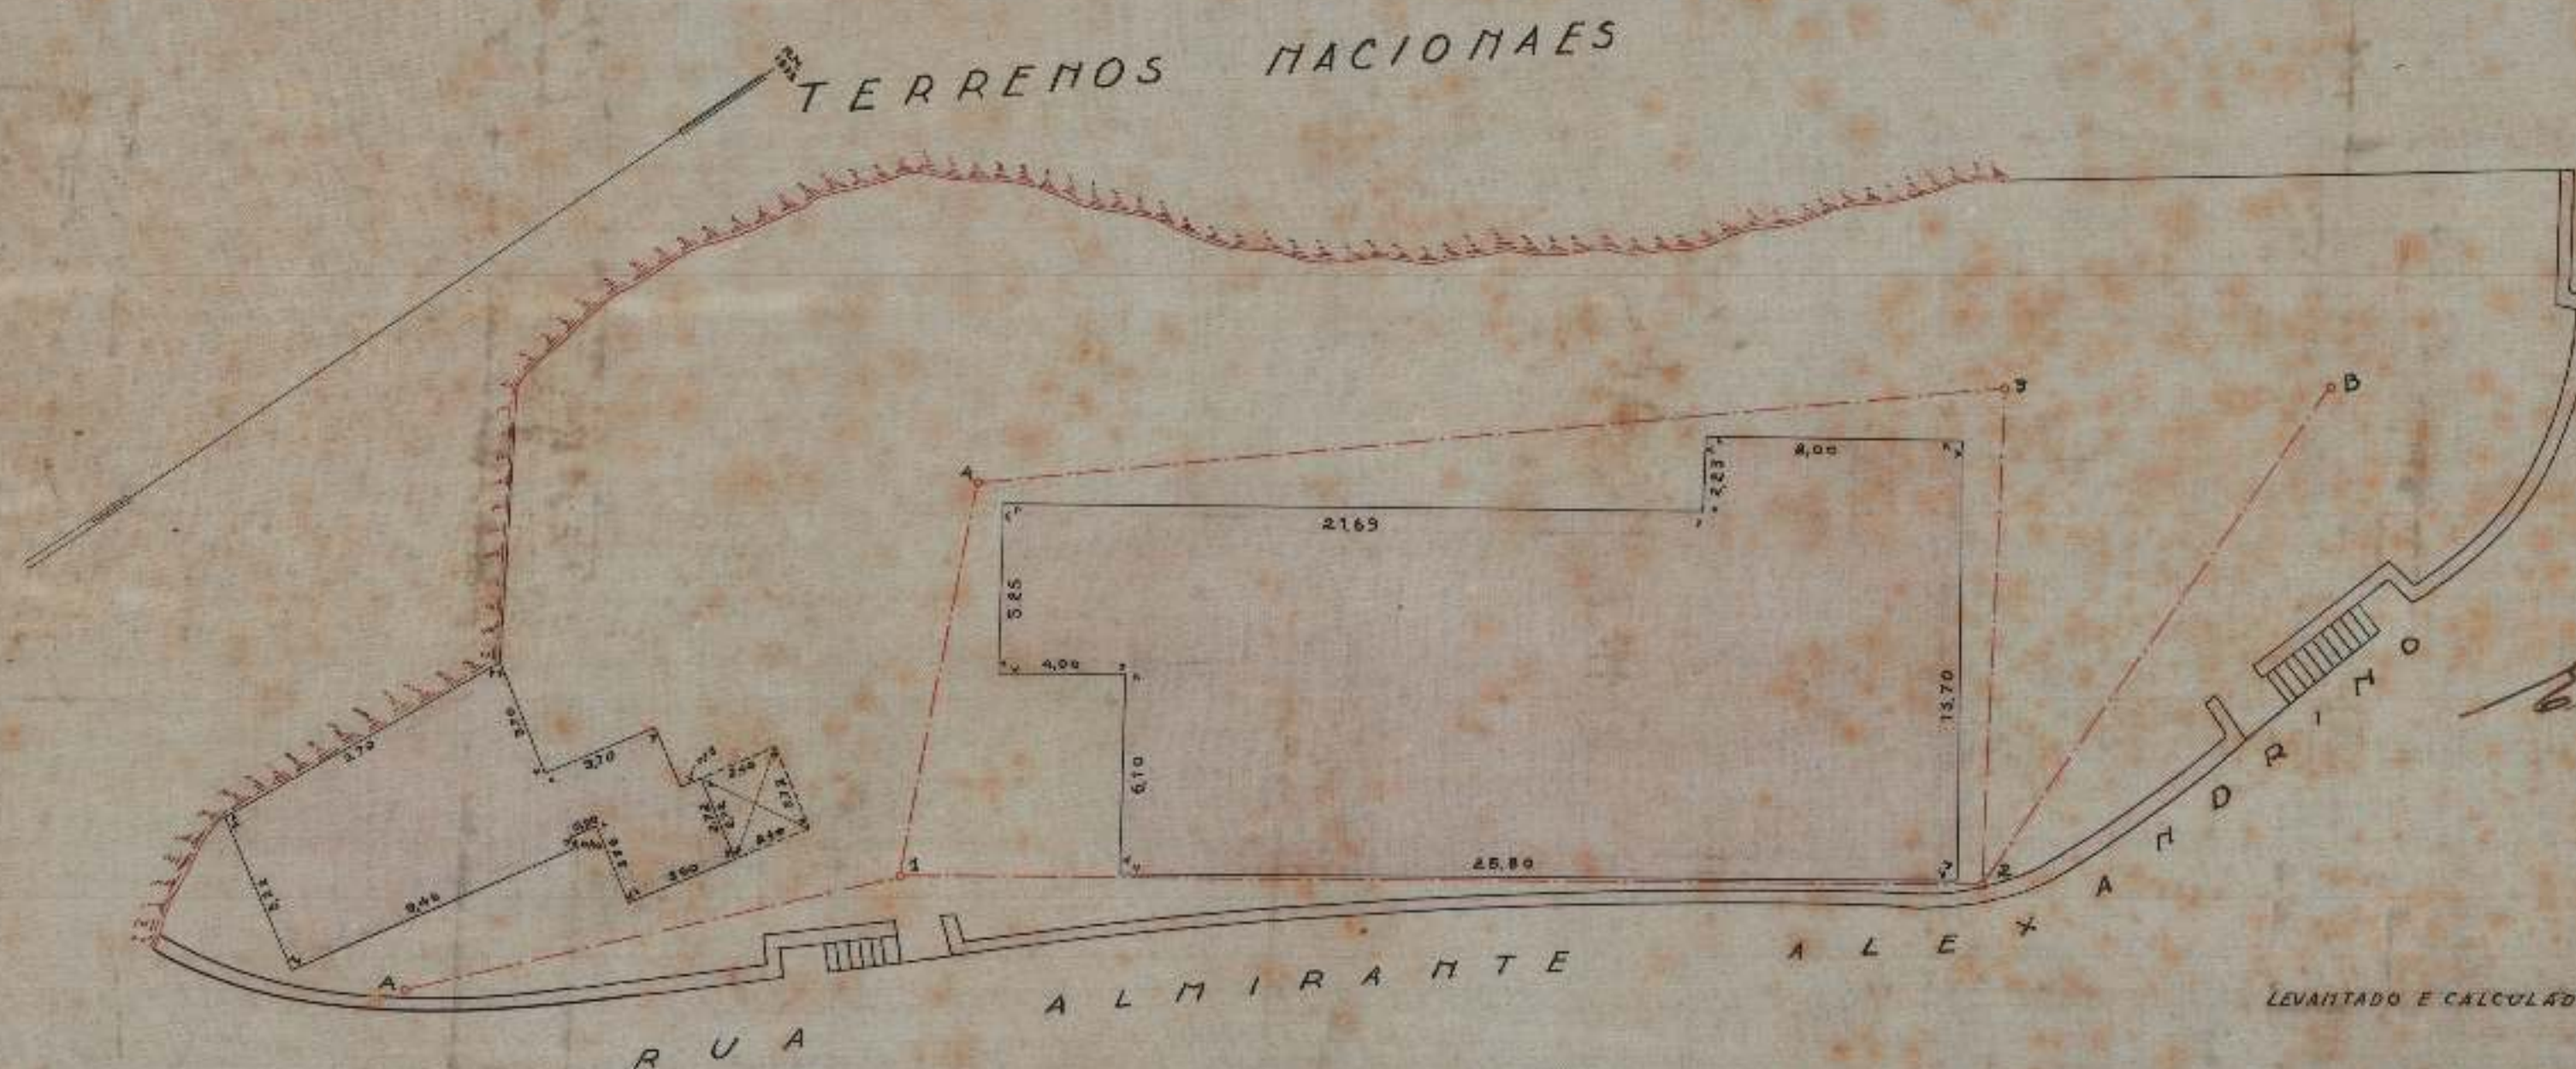

Visto
Amelio Vayter
Sub-director

LEVANTADO E CALCULADO POR

Jorge Batista
Cond. Tech.

DESENHADO E COPIADO POR

Eng.º António Almeida

Em 24-2-1935