


VISTO
CHEFE DA DIVISAO
Amorim Godoy Filho

Escala de 1:500

(Folha 1/1000)
26-29
80-120
150-200
200-250

Projecto de prolongamento da rua
S^{ta} Izabel

Planta

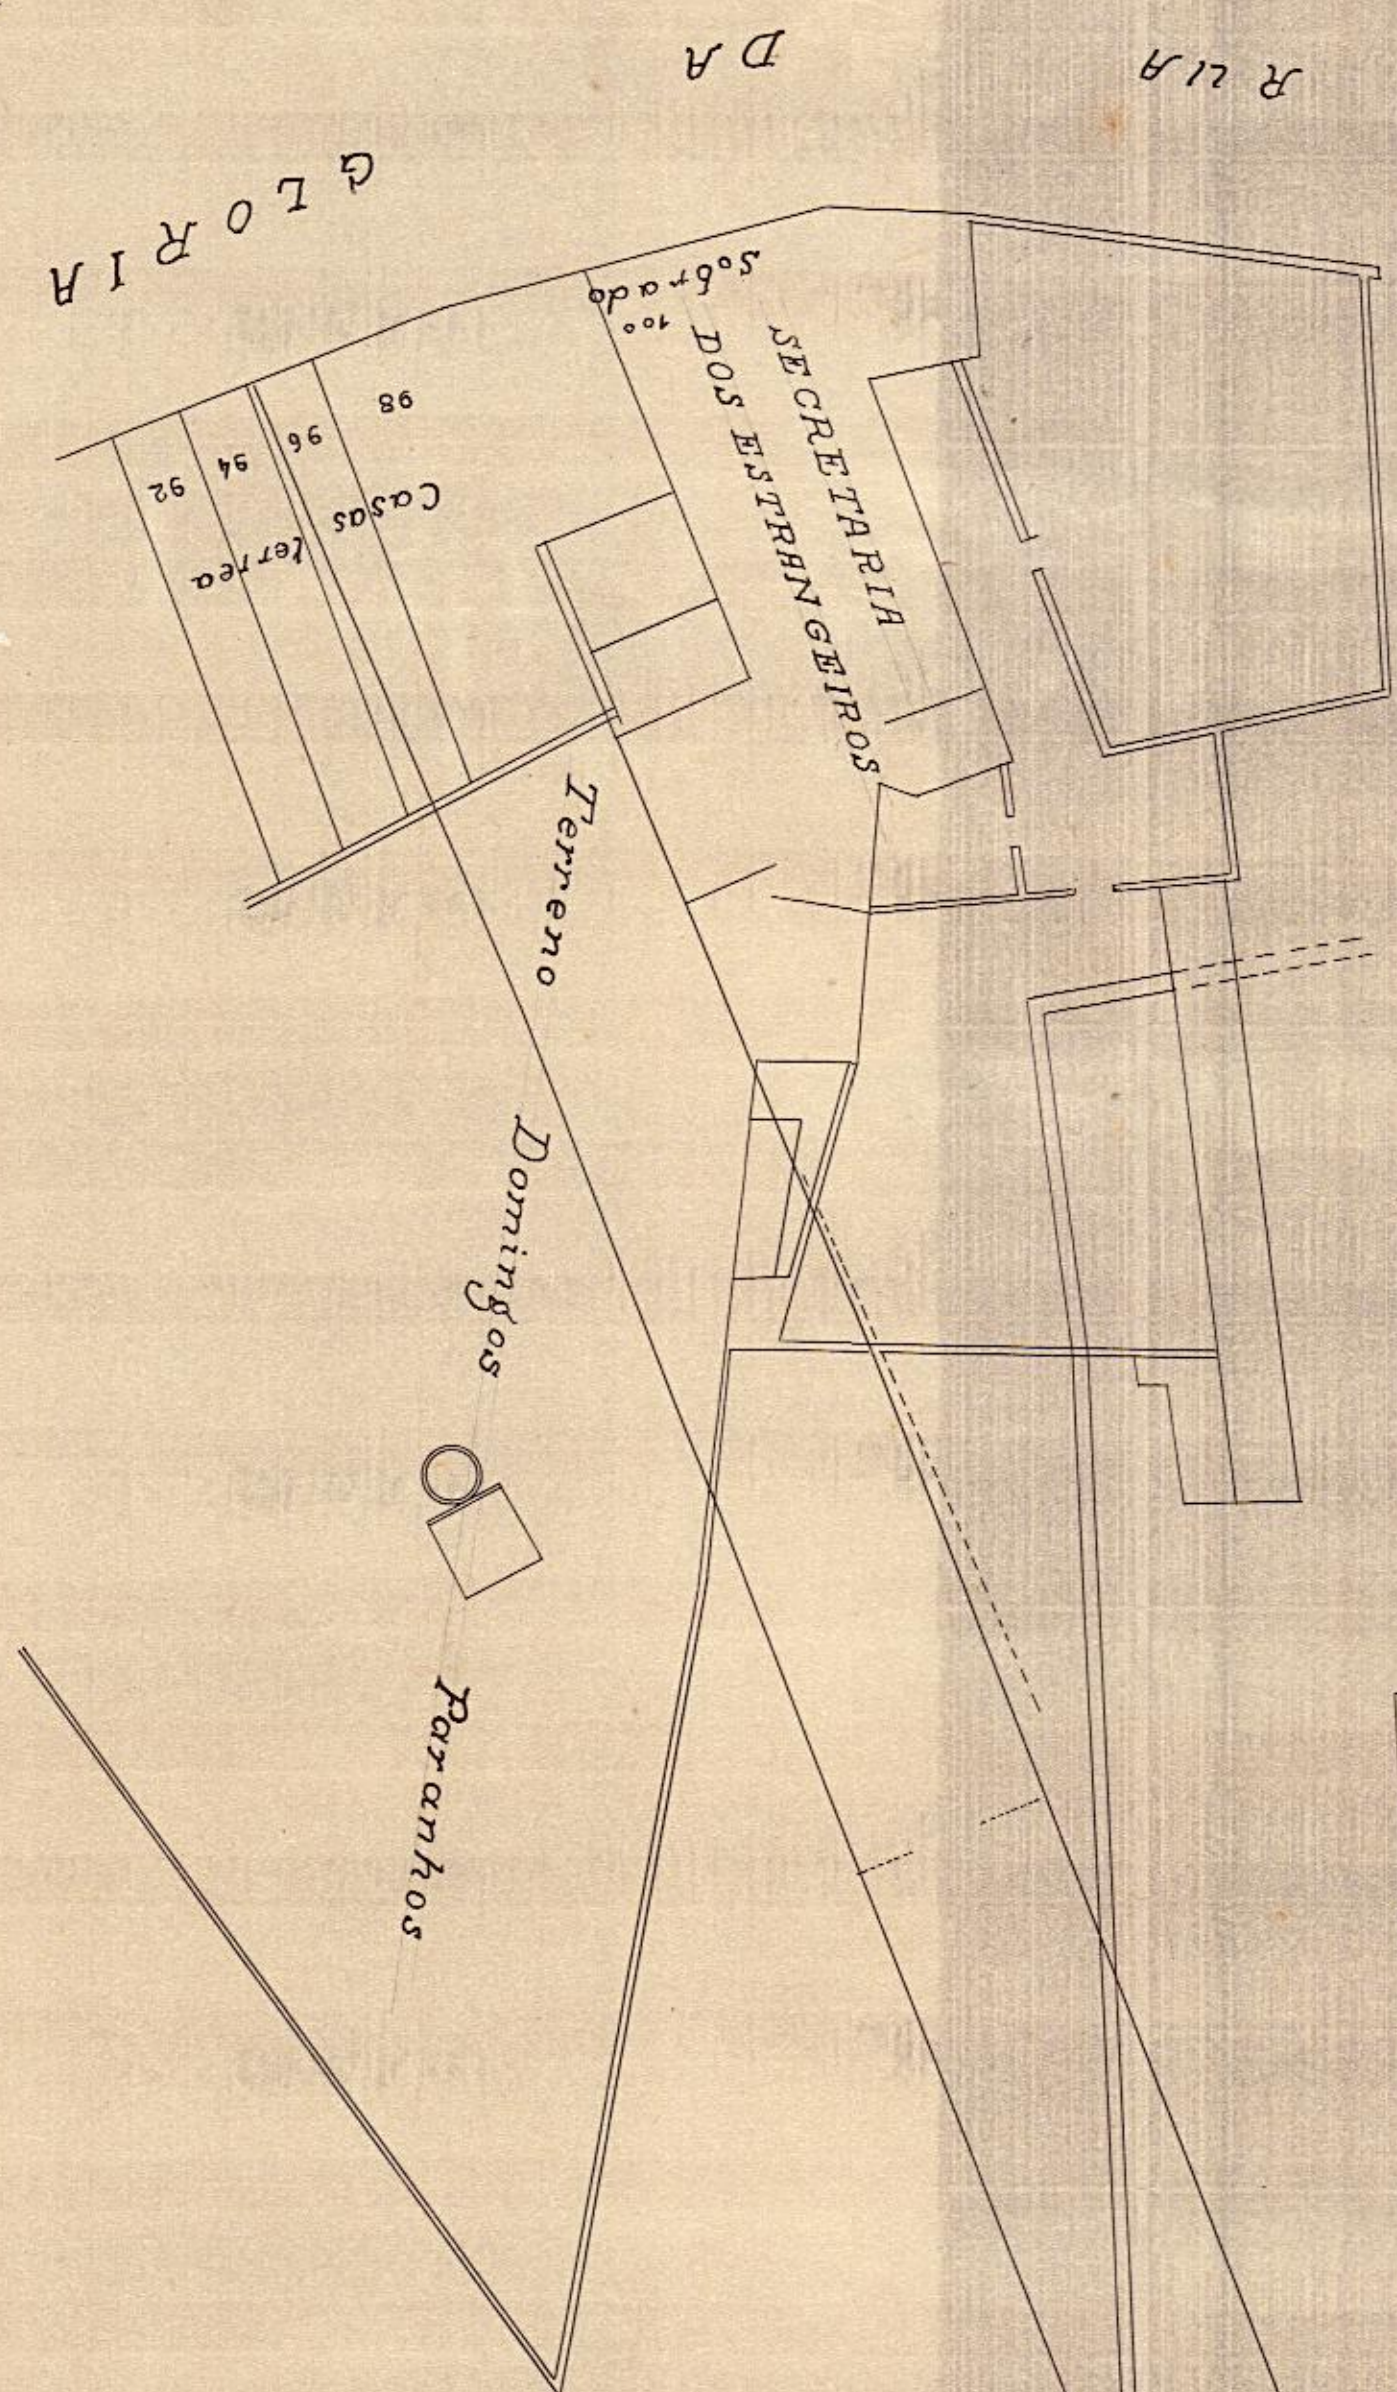

Terreno
Visconde de Silva
Valla

Sociedade de Beneficencia Portuguesa
Terreno

Filho

Terreno

Rua do Filho

Rua de S. Joao