
THEZOURO NACIONAL
DIRECTORIA DO DOMINIO DA UNIÃO
SUBDIRECTORIA DOS SERVIÇOS DE ENGENHARIA
MAPPOTHECA
PLANTA Nº 49 A
ARMARIO Nº 1 TUBO Nº 2
REGISTRO-LIVRO Nº 1-DF FLS. Nº 4
1 / 1193 ENCARREGADO
TELA 13A – ARMº 1

Planta
do
1º Pavimento
(Ent. Sol)

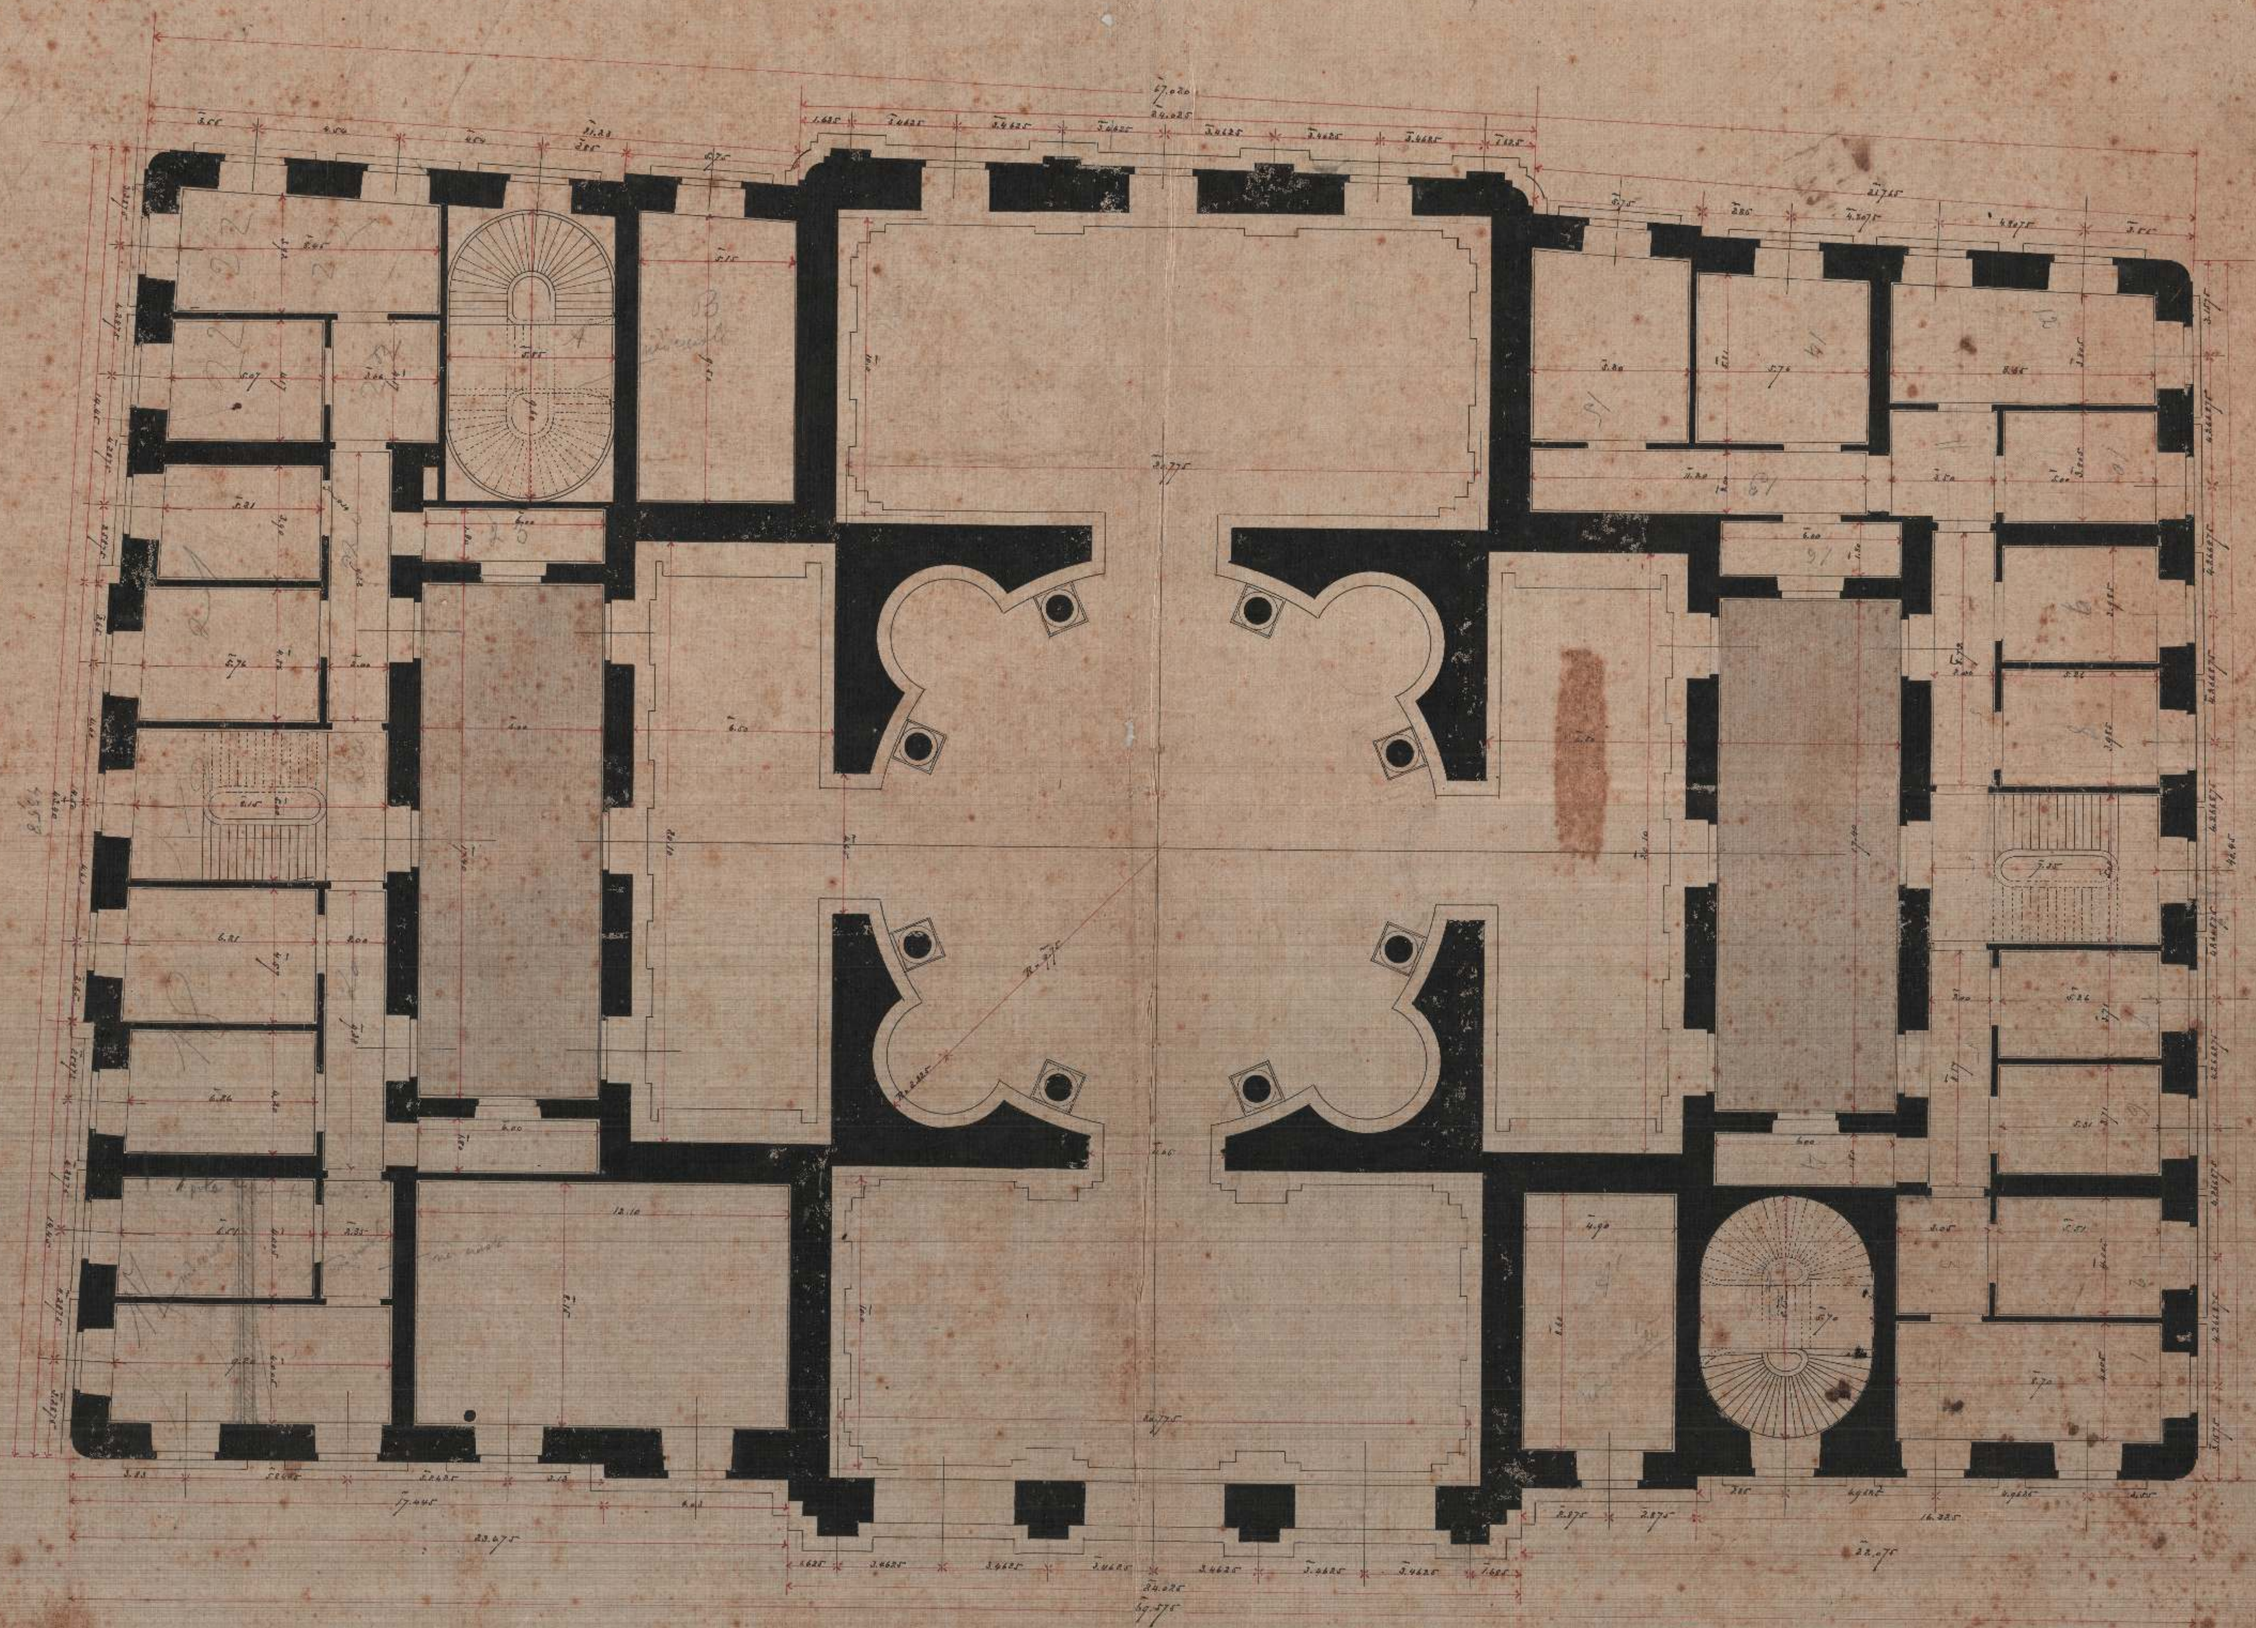

Escala = 0,04 por metro