30

184
30-1-926

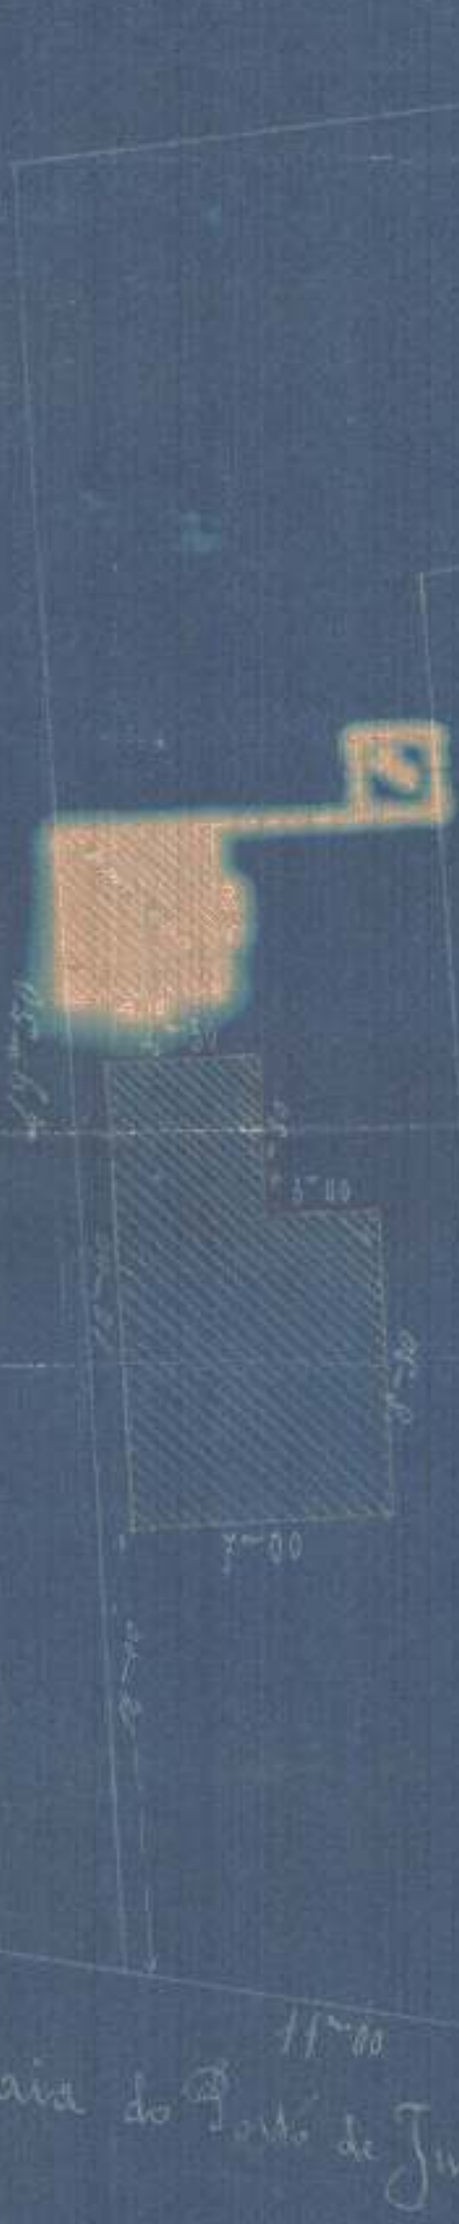

Planta

do Terreno e predio situado na

Travessa Rua de Jurubaima N.º 115

pertencente ao Snr.

Leopoldo de Carvalho

Area Total 781m 38

Area edificada 75m 35

Esc: 1:200

Travessa da Rua de Jurubaima