THEZOURO NACIONAL
DIRECTORIA DO DOMINIO DA UNIÃO
SUBDIRECTORIA DOS SERVIÇOS DE ENGENHARIA
MAPPOTHECA
PLANTA Nº 37
ARMARIO Nº 1 TUBO Nº 2
REGISTRO-LIVRO Nº 1 FLS. Nº 3
/ /193
ENCARREGADO

TELA 7 – ARMº 1

PROJECTO DE UMA BIBLIOTHÉCA PARA A ESTATISTICA COMMERCIAL

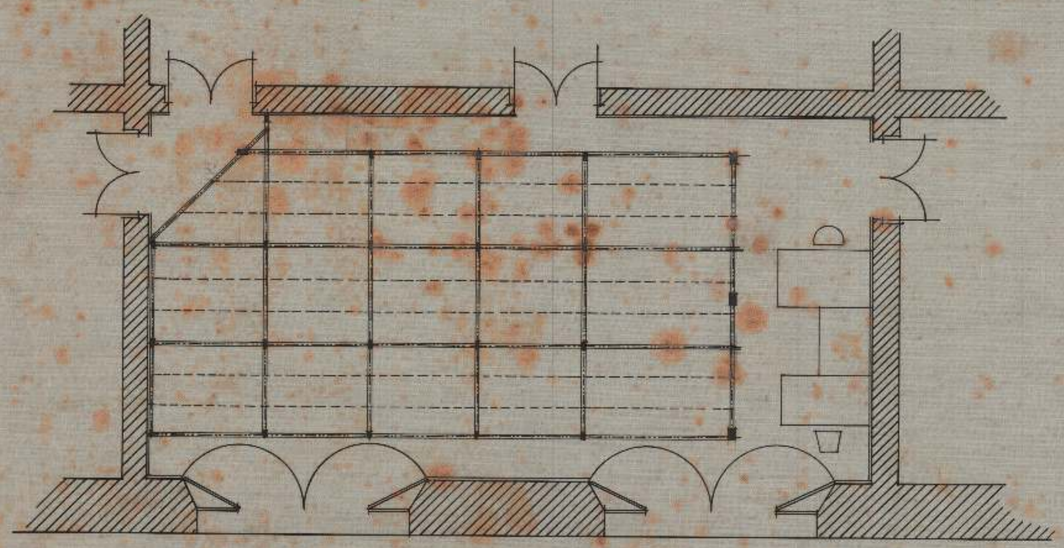

PLANTA DO ESTRADO



ELEVAÇÃO

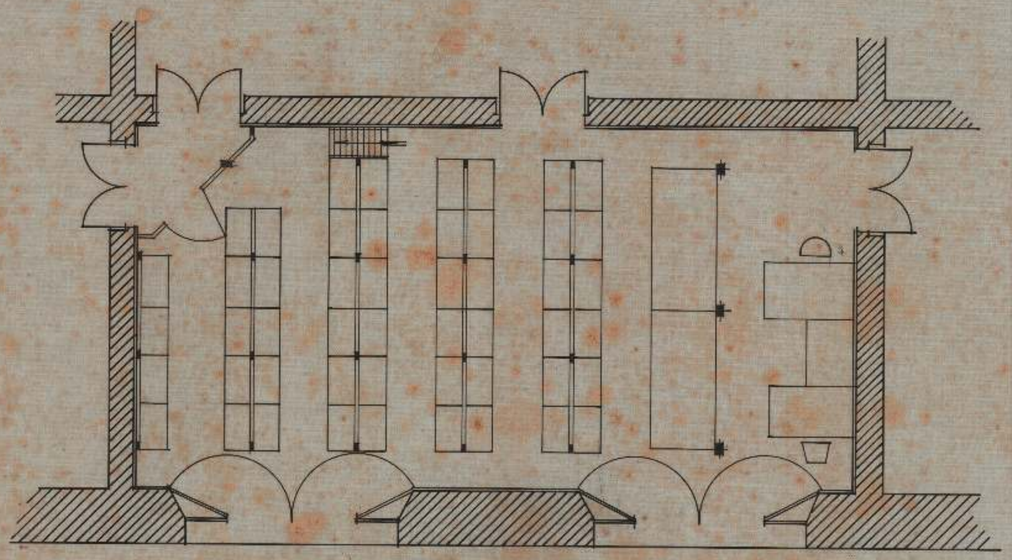

PLANTA DO 1º PAVIMENTO

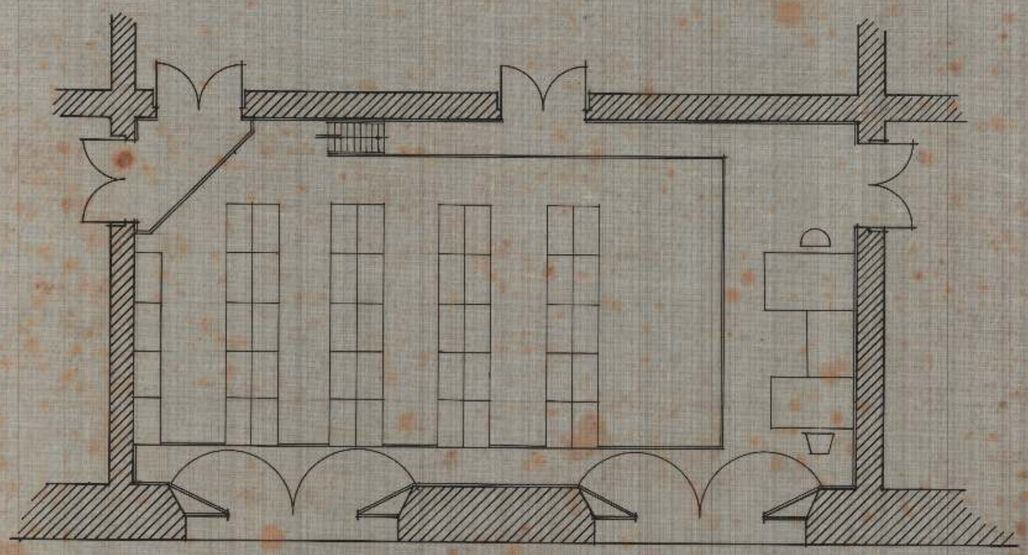

PLANTA DO 2º PAVIMENTO

ESCALA 1/50

J. Sousa Lamas
Engº Archt.
Out. 26 - VIII - 924.