
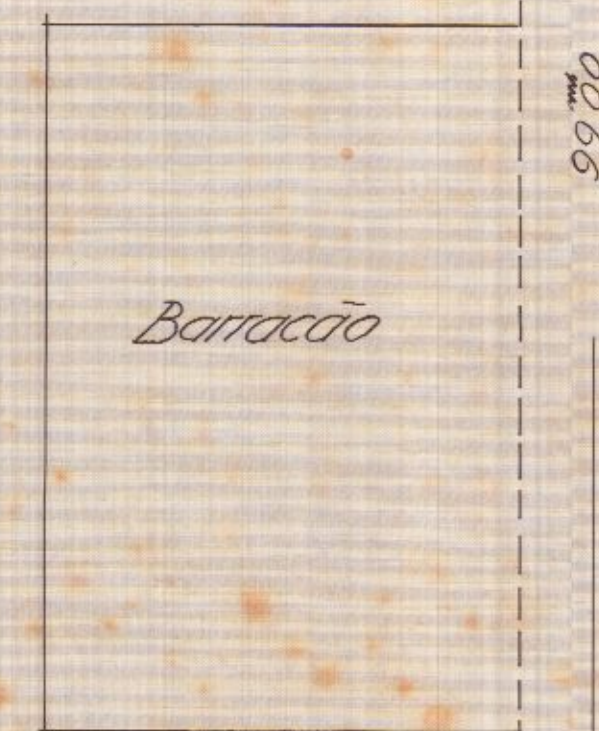
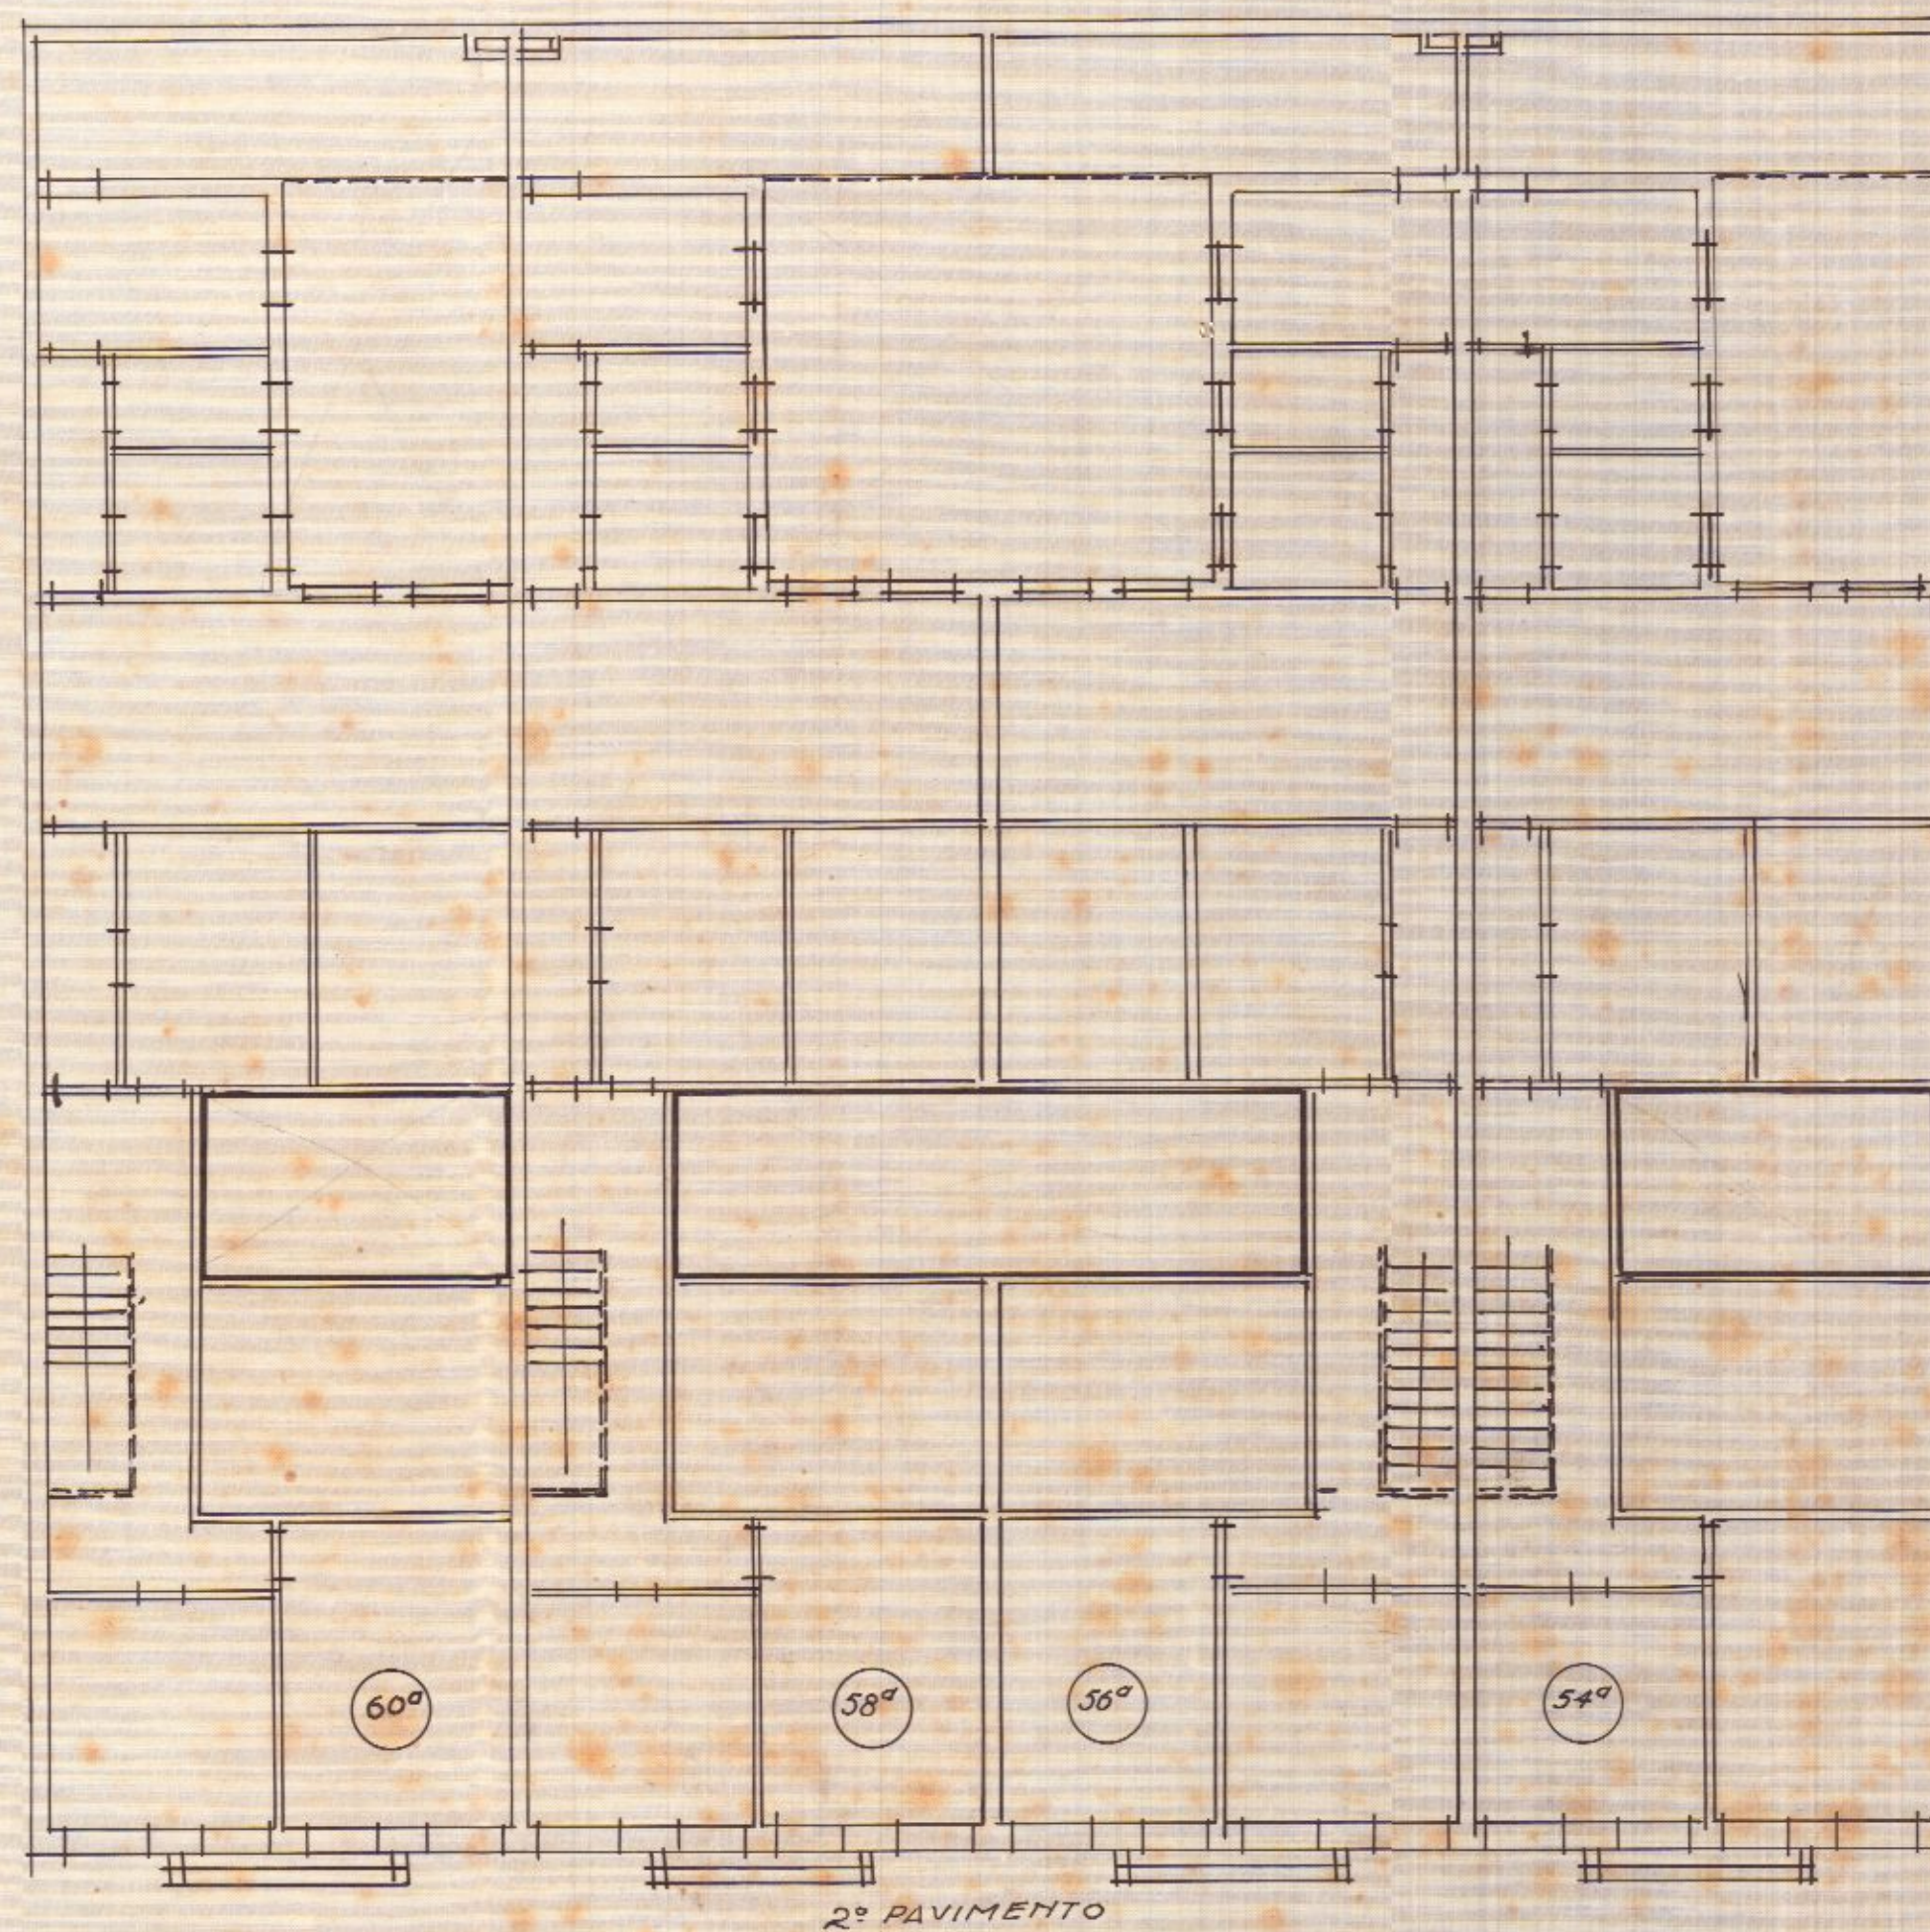


2217-ARM-1
TELA 15-TUBO 37-ARM-1

BENFEITORIAS EXISTENTES NO TERREMO CONSTITUIDO
POR ADESCIDO DE MADRINHA, CONSTATANTE DO PROCESSO
Nº 1967 de 1933

PRÉDIOS DA DVA BENEDITO OTTONI
Nº 54-56-58-60-54º-56º-58º-60º

ESC: 1/100

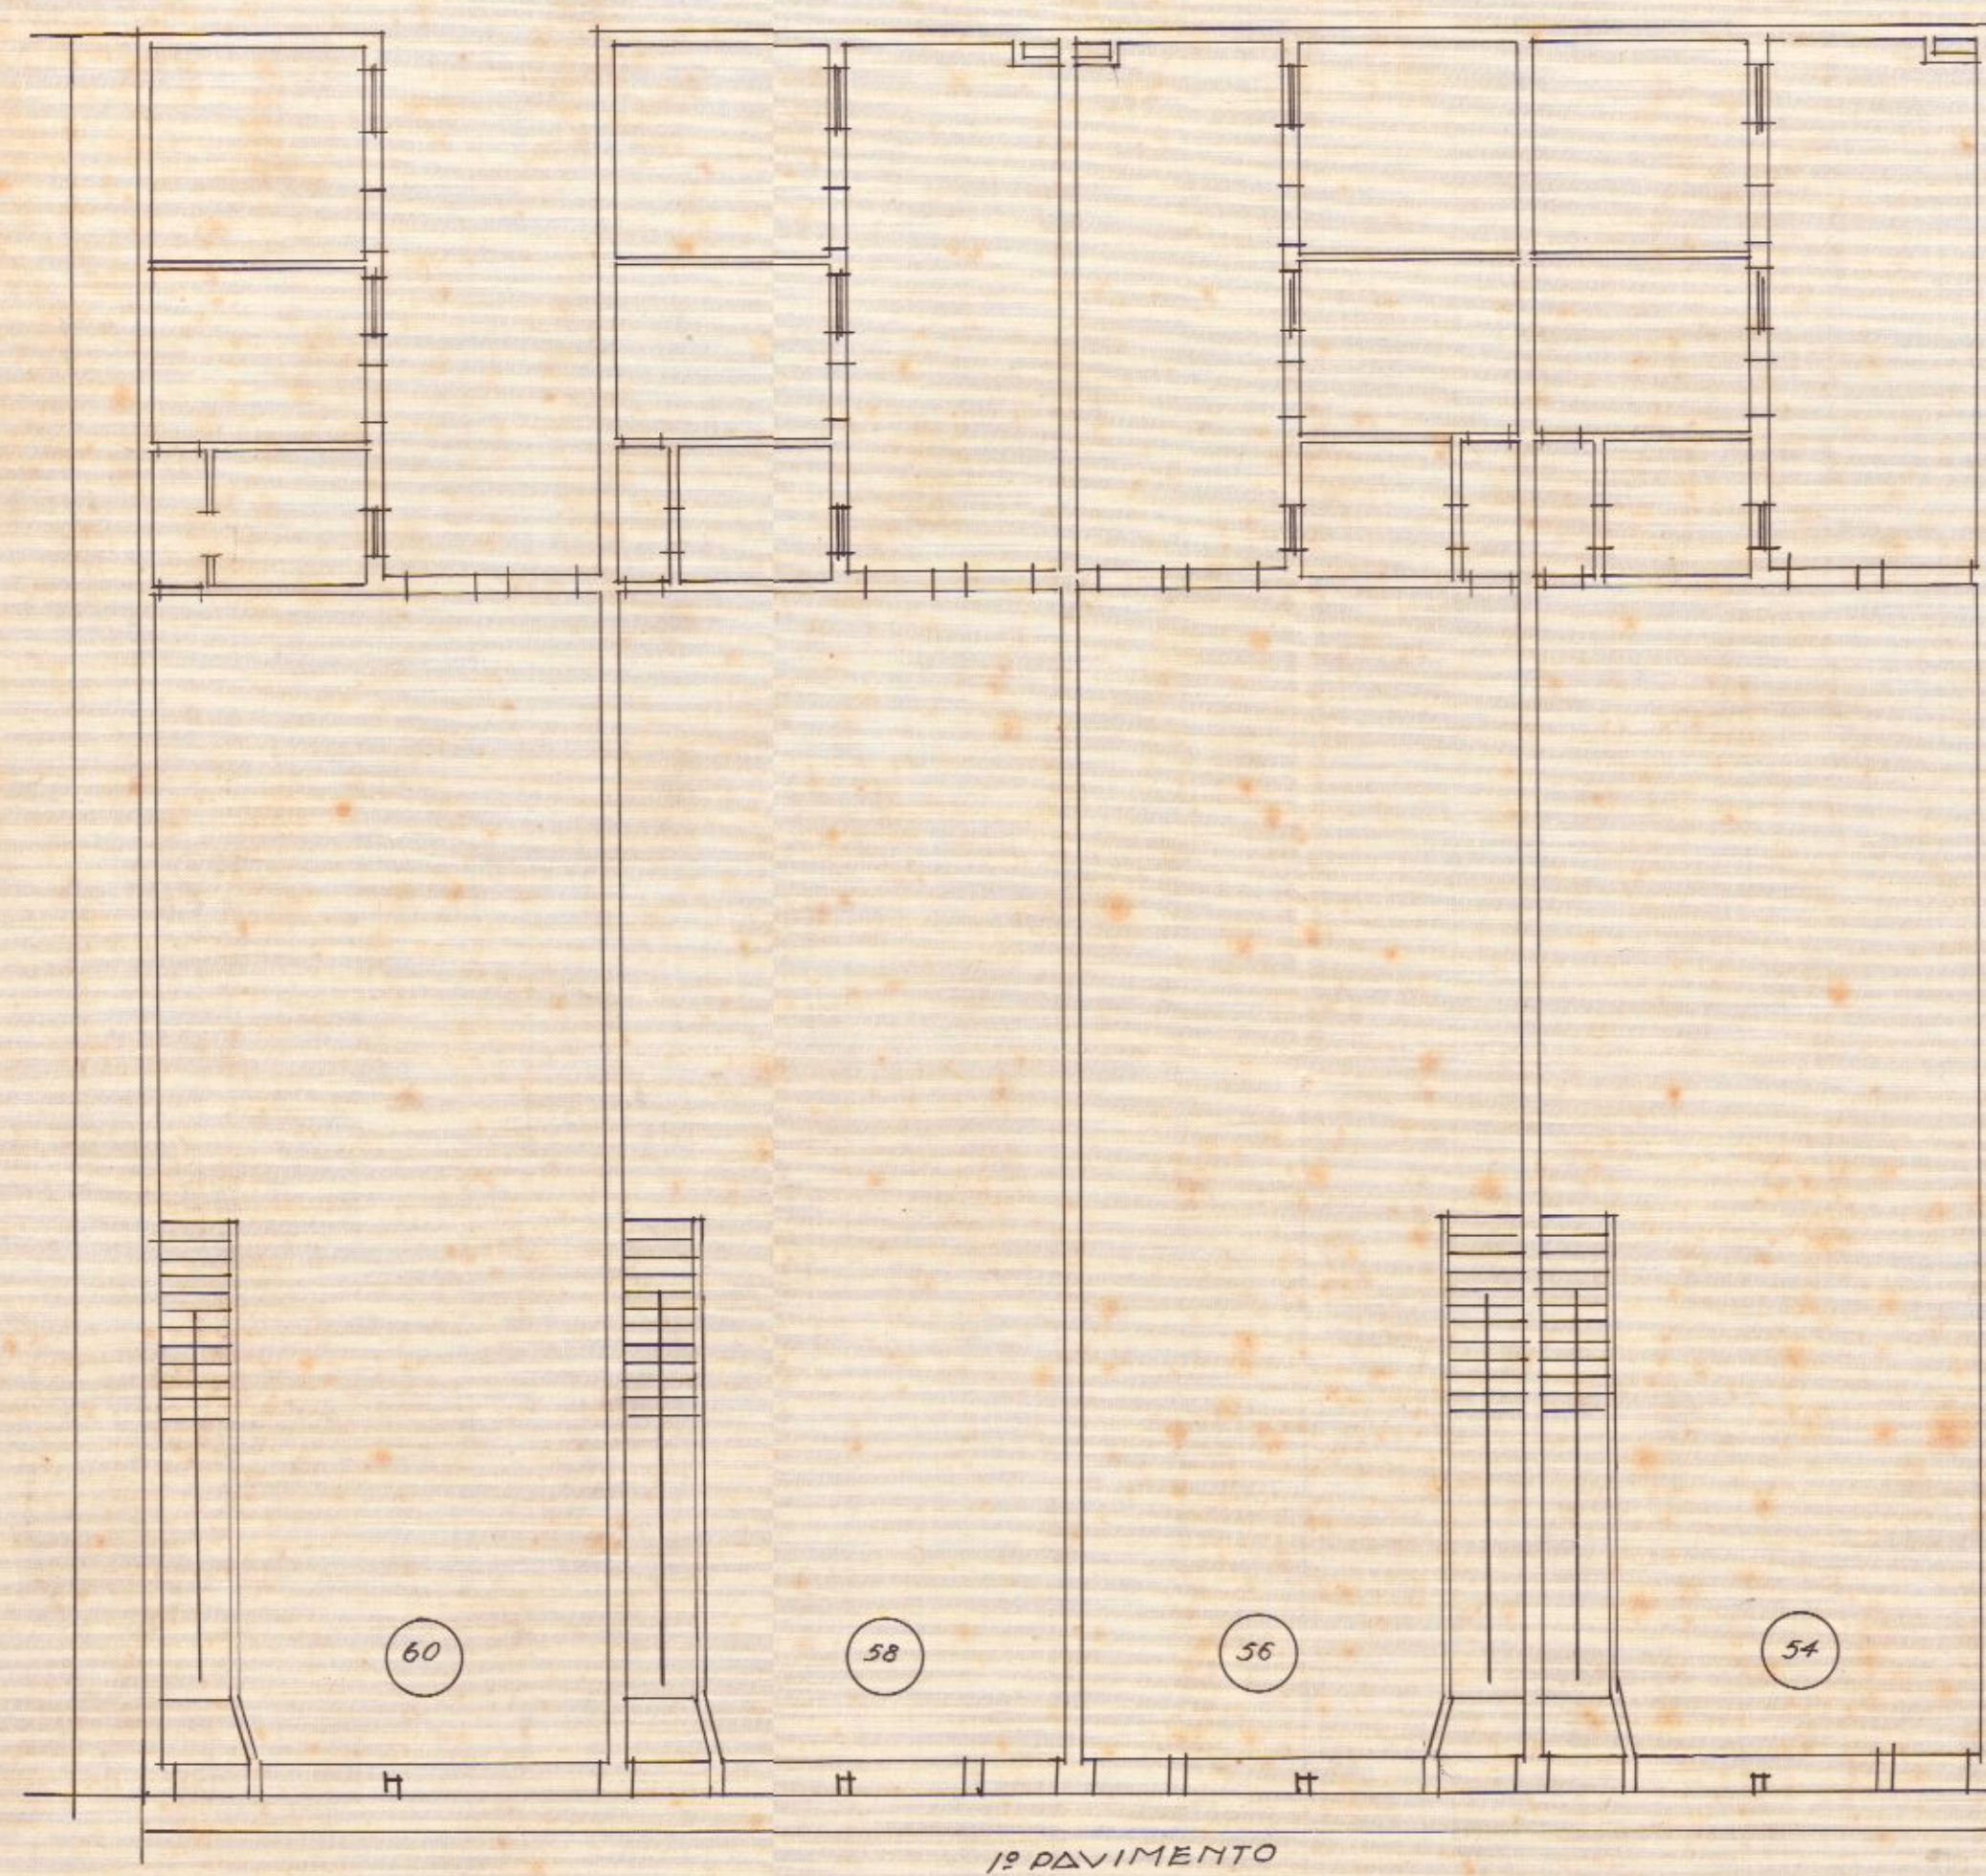

99,80

Visto:
Em 15-6-1934-
Silasiloafaris,
Chefe Seção.

Administração do Domínio da União
NO
DISTRITO FEDERAL
Seção dos Serviços de Engenharia
Em 12 de Junho de 1934
A. R. Figueiredo

DVA BENEDITO OTTONI (SÃO CRISTÓVÃO)

Processo 1967/33