


Casa do armazénista da 1ª Residência
Auxiliar situado à Rua Costa Lobo
nº 41 (antigo 13)

GENFICA

Escala 1:200

Area ABCD = 314.^{m²}07

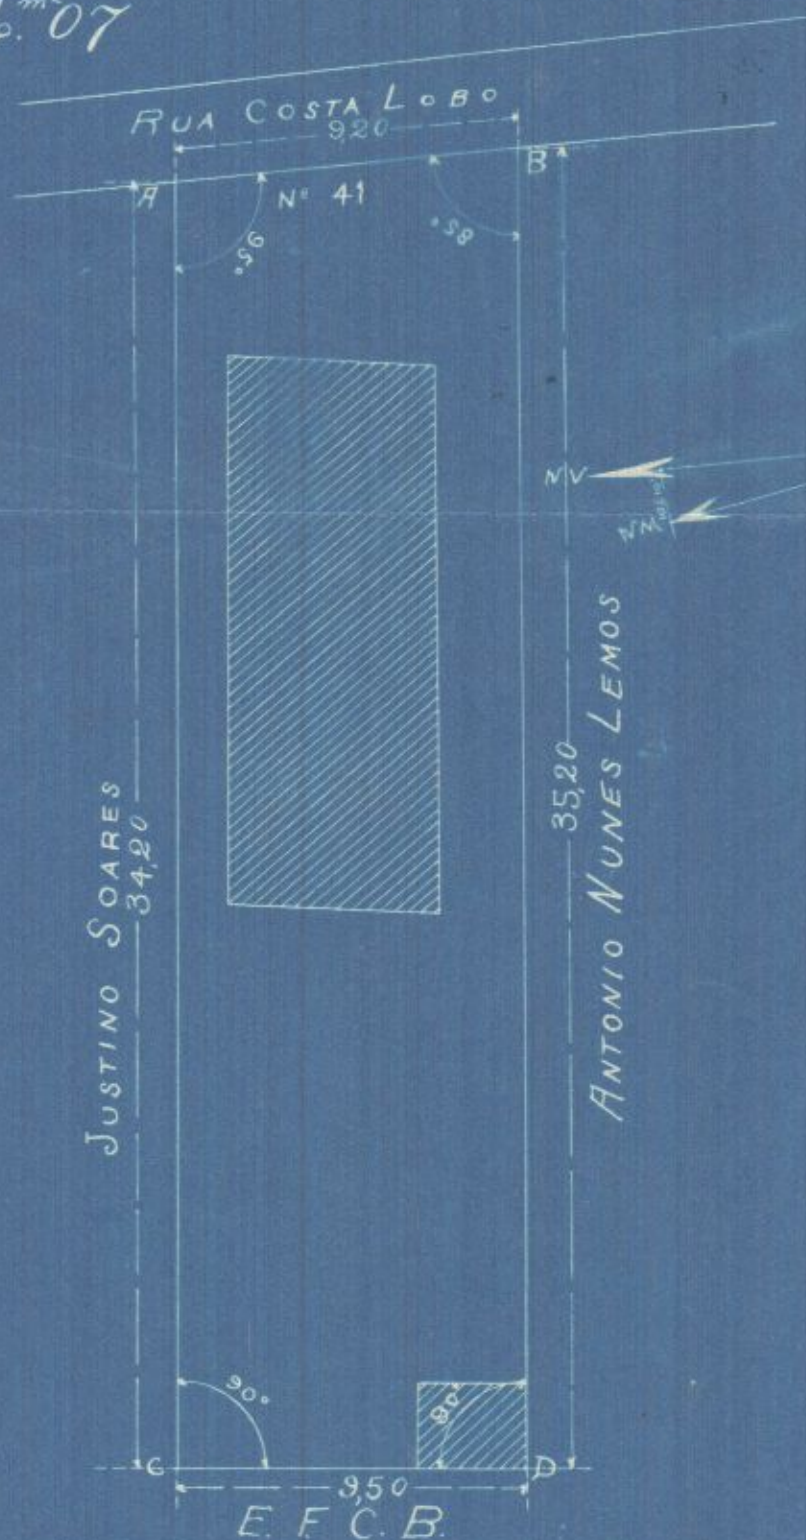

Amibal Lima
(Copista)