
PLANTA DO POSTO AGRO-PECUÁRIO DE CAMPO - MAIOR

ESCALA- 1:3000

-ÁREA: 100,00,00 ha:-

LEGENDA:

1 - Casa do sector
2 - Casa vigia
3 - Galpão de maquinas
4 - Aviário
5 - Galpão cereais
6 - Casa solteiros
7 - Estabulo
8 - Abastecimento de agua

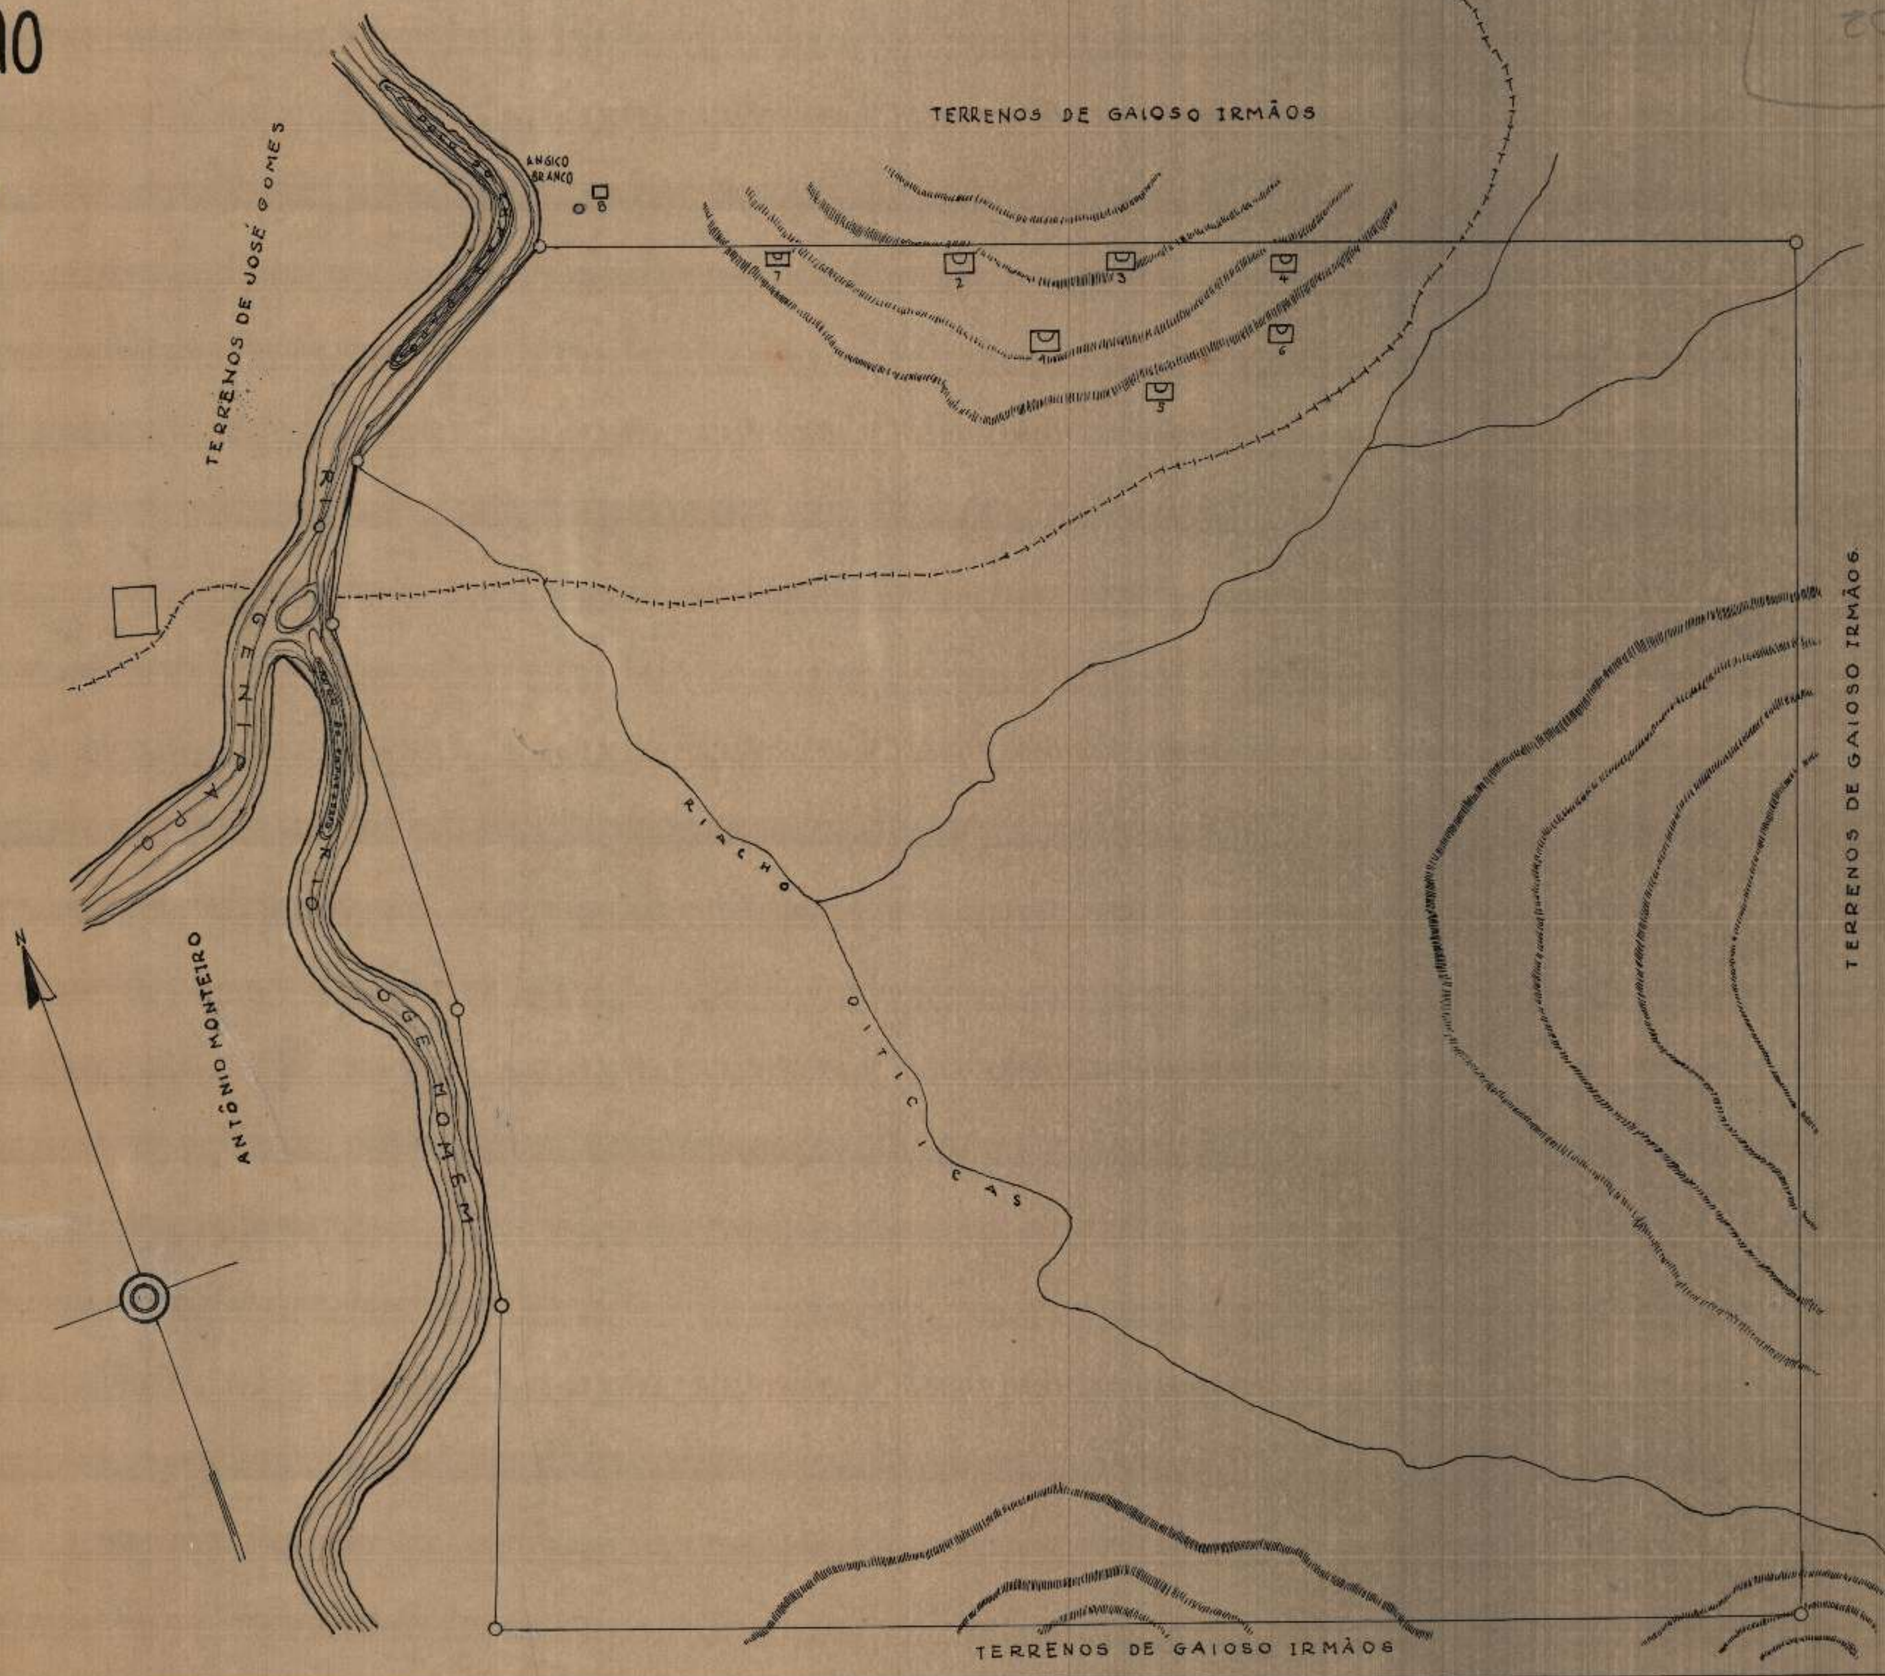

MAPOTECA- D-C

COPIADO EM 17/7/57

POR: Roberto V. Cardoso:
Desenh. a-E-Int. do G.P.

Visto
Dr. Miguel de Menezes
Sub-Director