Nº 7 B - ARMº 7.
TELA 16 B - TUBO 15 - ARMº 1.

Folha 2

CASA PARA MAJOR OU CAPITÃO

ESCALA 1:100

Veiti, 27.7.22.
Jurdo Interdicto.

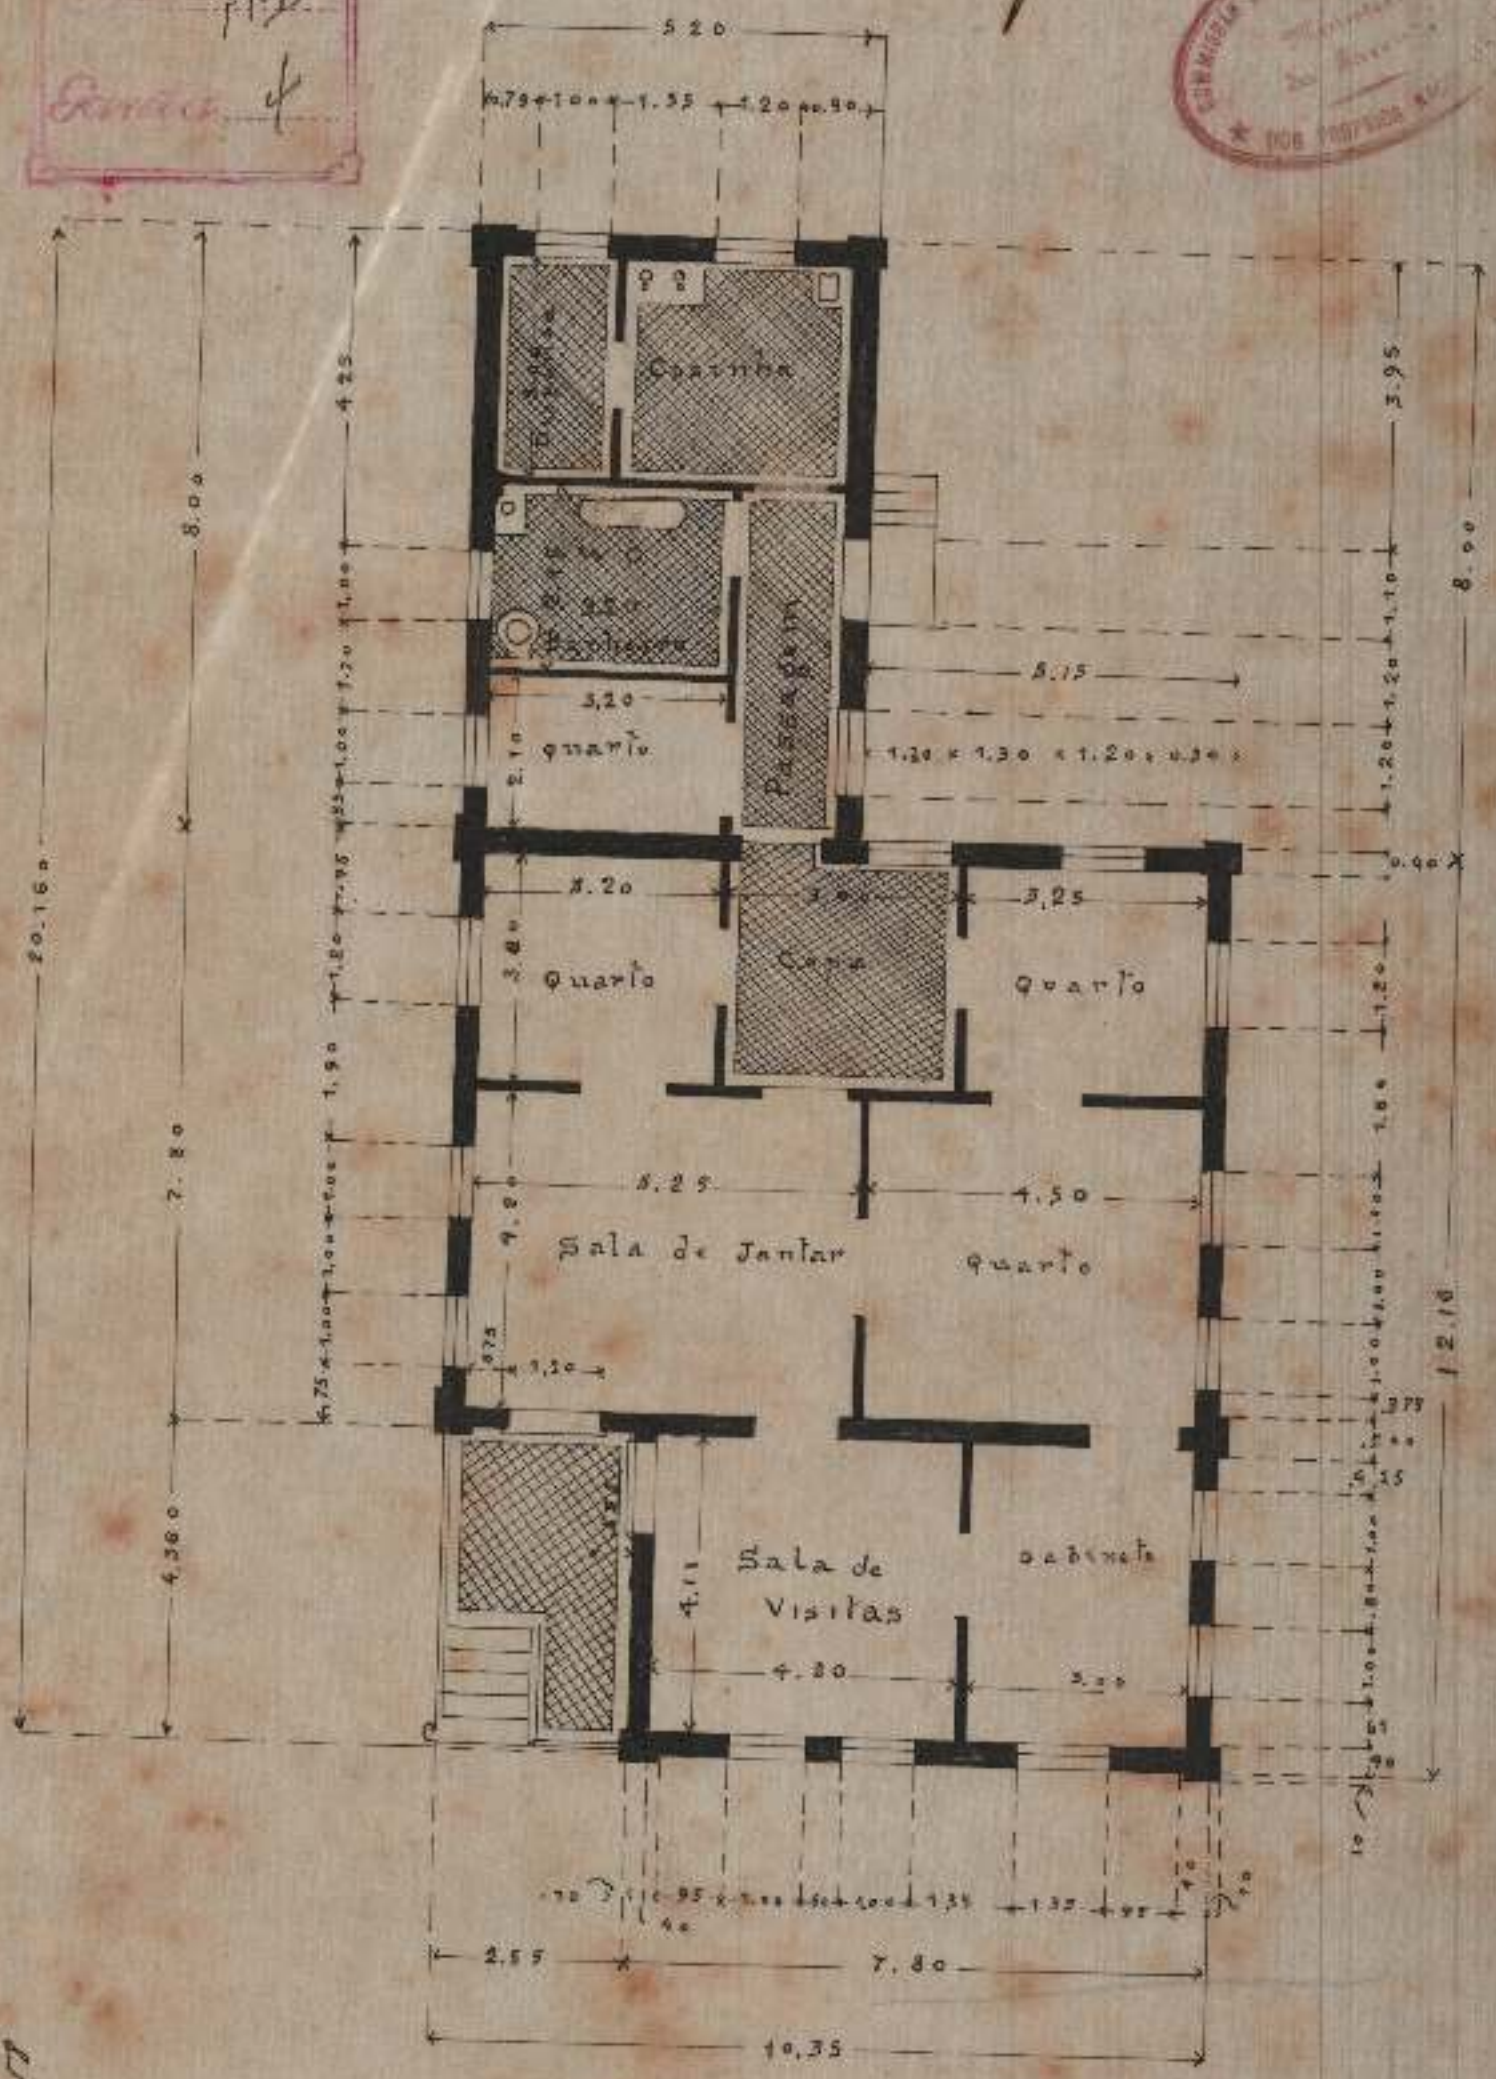

Copiado por Floriano Peixoto de Faria
Rio - 19-2-1922