2.599 - ARMº 1
VEG. 18 - TUBO 52 - ARMº 1

PLANTA

dos terrenos a comprar para a construcção do reservatorio

no

MORRO DO LIVRAMENTO

Escala 1:200

Visto. Rio 12 de Agosto de 1882
J. F. Bicalho
Director interino das Obras
de Abastecimento d'agua

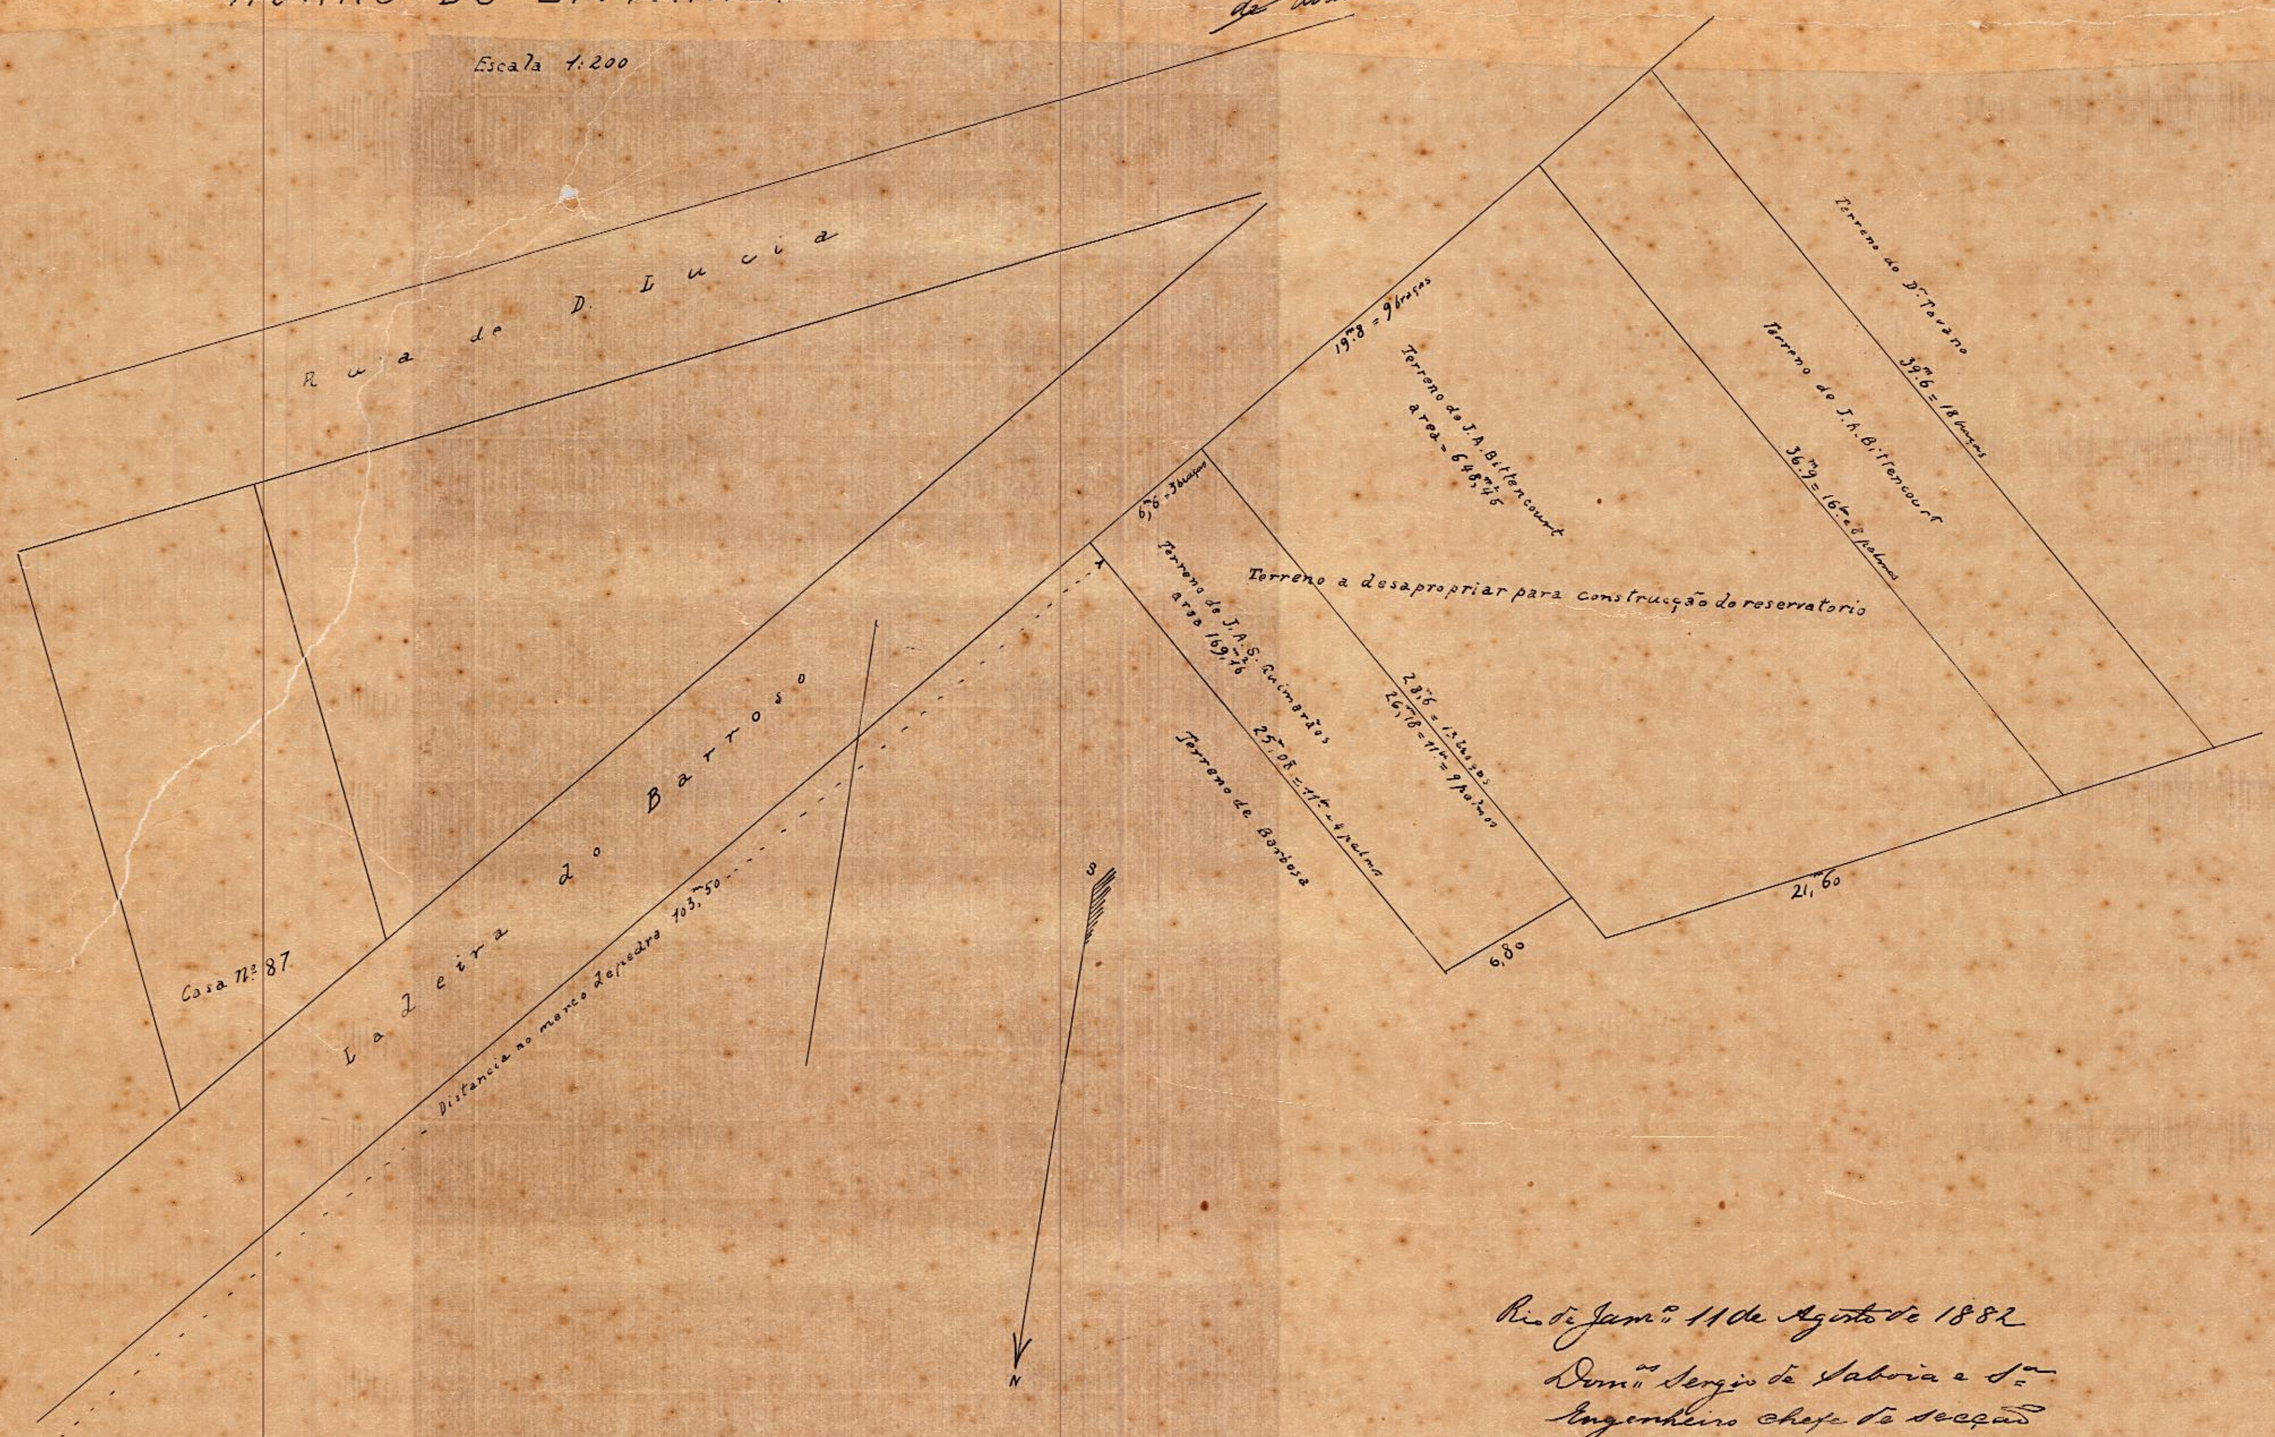

Rio de Janeiro 11 de Agosto de 1882
Domingos Sergio de Saboia e Souza
Engenheiro chefe da secção

2599 - Armº 1
Vegetal 18 - Tubo 52 - Armº 1
fichado

CODIFICADO POR
M. CINTRA

PROC. 92