2129- Arm.º 1
Vegetal 19- Tubo 28- Arm.º 1.

2129- ARM. 1
VEG. 19-TUB 28-ARM-1

8º DISTRICTO

MINISTERIO DA FAZENDA
COMMISSÃO DO CADASTRO E TOMBAMENTO DOS PROPRIOS NACIONAES

QUARTEL DE POLICIA DE BOTAFOGO

DISTRICTO FEDERAL

— ESCALA - 1:200 —

AREAS

QUARTEL

Edificada com um pavimento		420,314 m²
" " dois "	ABCDEFGH-IJKL	425,220
" " tres "	MNBAG-PQRE.E.	713,860
Caixa d'agua		46,600
Muros		12,170
Telheiro		30,900
Deposito de lixo		1,594
Estrumeira		11,375
Escada		1,600
Espojador		50,973
Tanque		5,719
Ladrilhos		530,240
Parallelepipedos		1.711,795
Total		3.962,360 m²

CASA DE OFFICIAL - Nº 13

Edificada com dois pavimentos	131,491 m²
Muros	8,744
Varanda	2,689
Escadas	4,138
Jardim	2,270
Cimento	36,448
Total	179,780 m²

CASA DE OFFICIAL Nº 13 A

Edificada com dois pavimentos	110,090 m²
Muros	4,199
Tanque	0,981
Varandas	13,732
Escadas	4,252
Jardim	0,300
Cimento	38,659
Total	172,213 m²

OBSERVAÇÕES

1º O terreno tem um desnivelamento menor de um metro sendo a cota da esquina O=

2º A orientação da planta é duvidosa devido a influencia da grande distribuição de energia electrica pela cidade

LEGENDA

Alvenaria — Cimento - Cim
Ferro — Parallelepipedos - Paral
Madeira — Terra - Terr.
Jardim

1. Refeitorio
2. Cosinha
3. Estado Maior
4. Intendencia
5. Xadrez
6. Baias
7. Baias
8. W.C.-Mictorio
9. Casa de Officiaes
10. Casa de Officiaes
11. Barbearia
12. Cellulas
13. Banda de Musica
14. Espojador
15. Estrumeira
16. Deposito de lixo
17. Telheiro
18. Escola Policial
19. Caixa d'Agua
20. Deposito de Areias

Rio de Janeiro, 17 de Outubro de 1924
(a.) Eusebio Meyler
Presidente Interino da Commissão

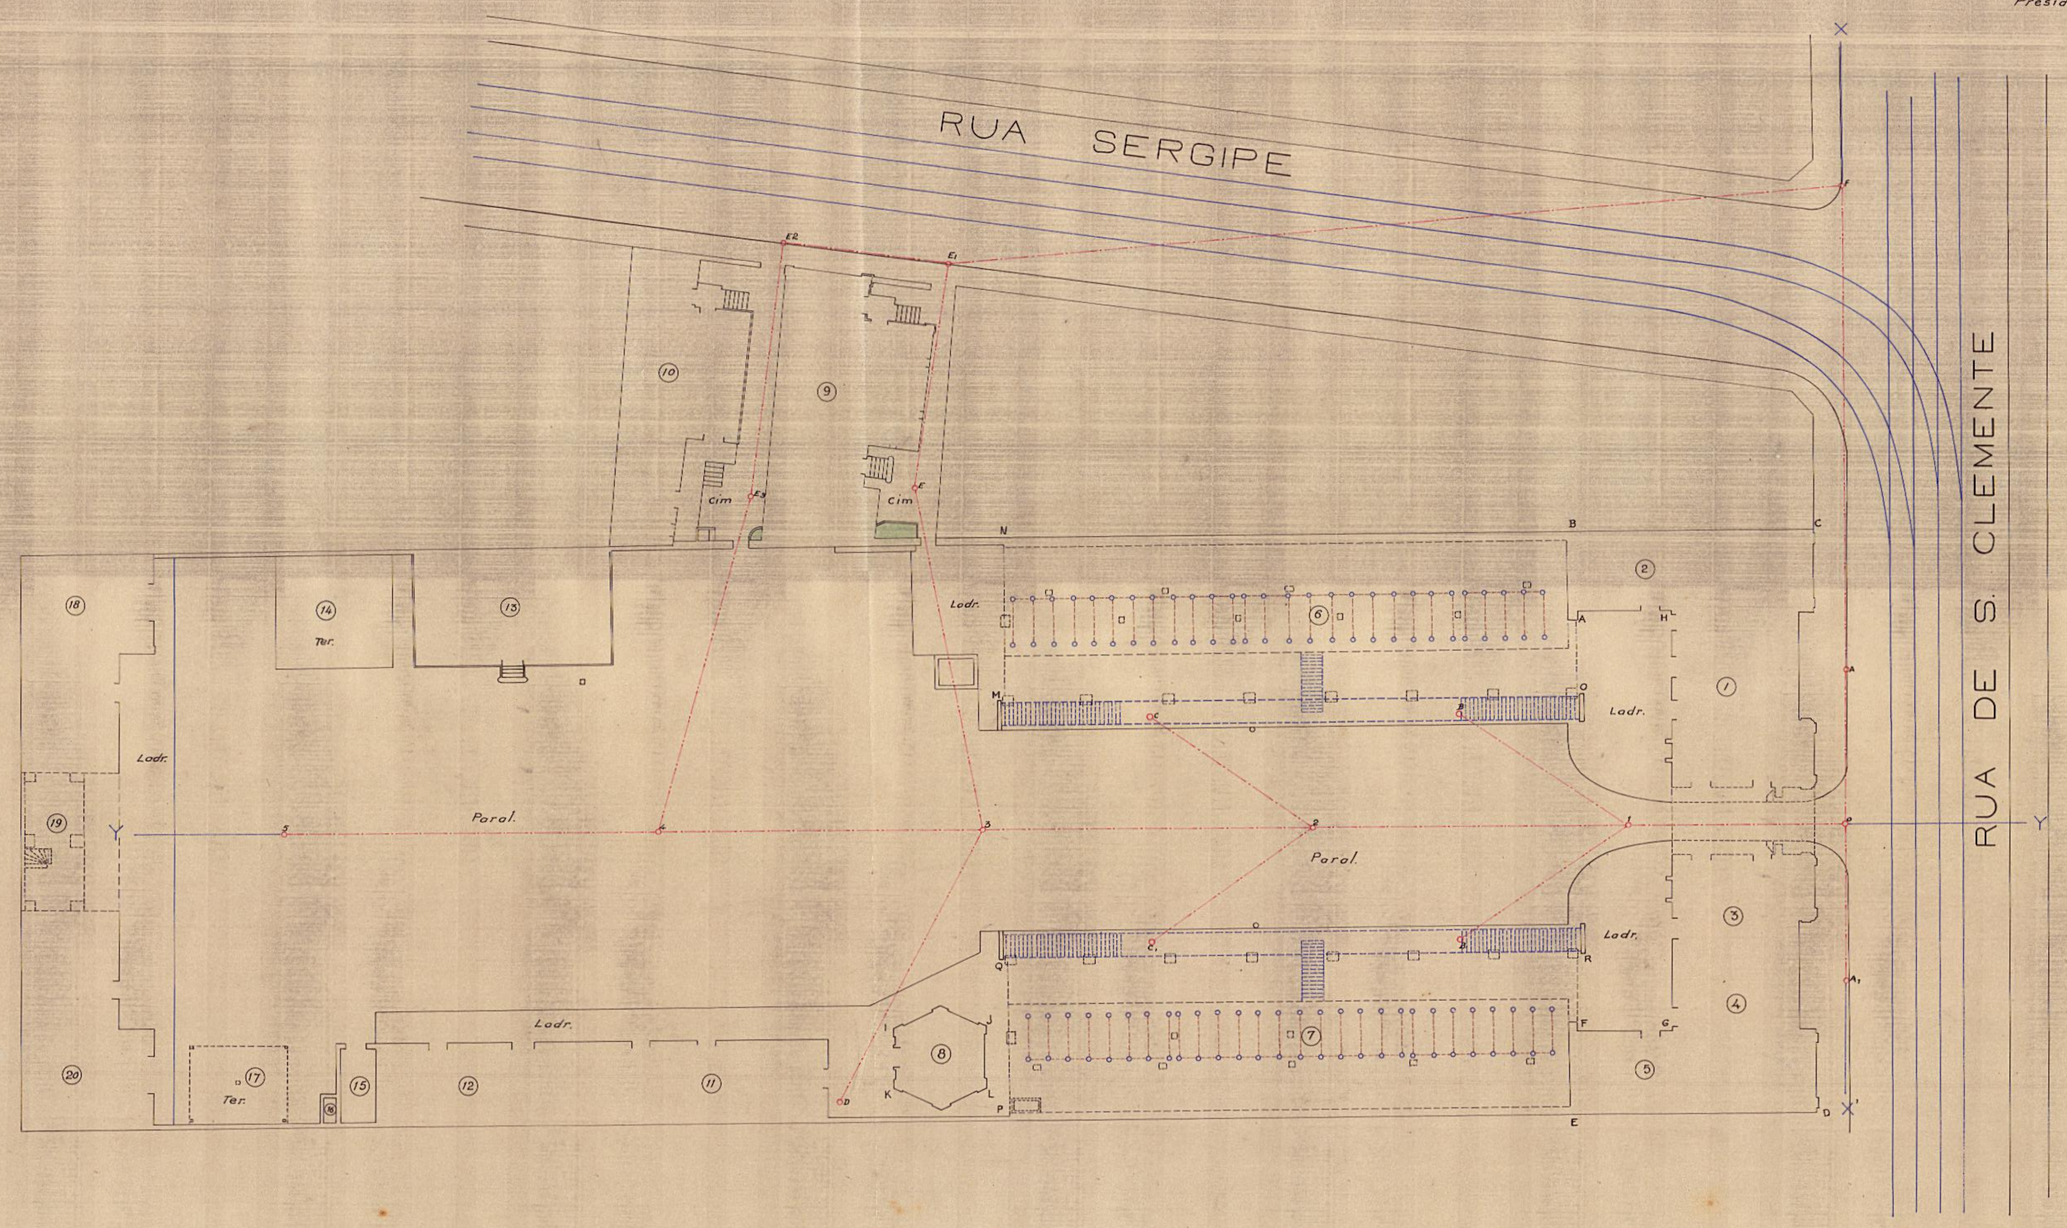

Levantado por:
(a.) Bento Pereira da Rocha
Engº

TESOURO NACIONAL
DIRETORIA DO DOMINIO DA UNIÃO
DIVISÃO DE CADASTRO E PESSOAL
SECÇÃO DE DESENHO
COPIADA POR Maria Emilia Campos
em 20 de junho de 1944
Processo n.º
Confere O. Lisa Kontes
Chefe

Serviço iniciado na presidencia interina do Engº Eusebio Meyler e terminado na chefia do mesmo depois de incorporada á Directoria do Patrimonio Nacional

VISTO:
Armando Godoy Filho
CHEFE DA DIVISÃO

Desenhado por
(a.) Afranio Abreu Lima
Desenhista

BOTAFOGO-RJ