

11/0

PLANTA 2576 - ARM.º 1
VEG. 26 - TUBO 51 - ARM.º 1


824

Planta
Predio Nº 34 a Rua
Coronel Pedro Alves.

ESCALA 1:200

5	2	0
0	4	4
0	5	7
2	6	0
0	—	2

SANTO CRISTO - RJ

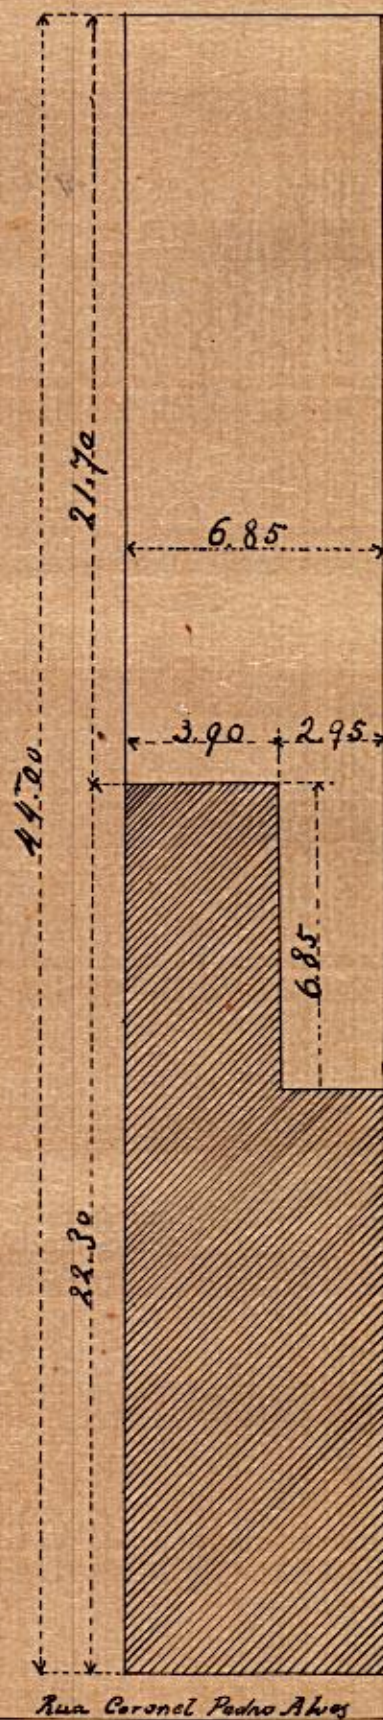

Vicente Santo
Presidente

Visto

(Assignado) Aguiar Moreira
Sub Gerente C. B.

O Engenheiro Presidente
(Assignado) Lafaiete Paiva

2576 - Arm.º 1
Vegetal 26 - Tubo 51 - Arm.º 1
f. 1/2

Processo E3 483 a' 486
Pasta 113
Cópia conforme o le
Rio - 27-4-525 Augusto Leal