

11-D.

Planta  
Predio N° 30 a Rua  
Coronel Pedro Alves


PLANTA N° 2570 - ARM. 1  
 VEG. 20 - TUBO 51 - ARM. 1

ESCALA 1:200

2570-ARM. 1  
 VEG. 20-51-ARM. 1

2570-ARM. 1  
 VEG. 20-51-ARM. 1  
 Picado

2570  
 101  
 20

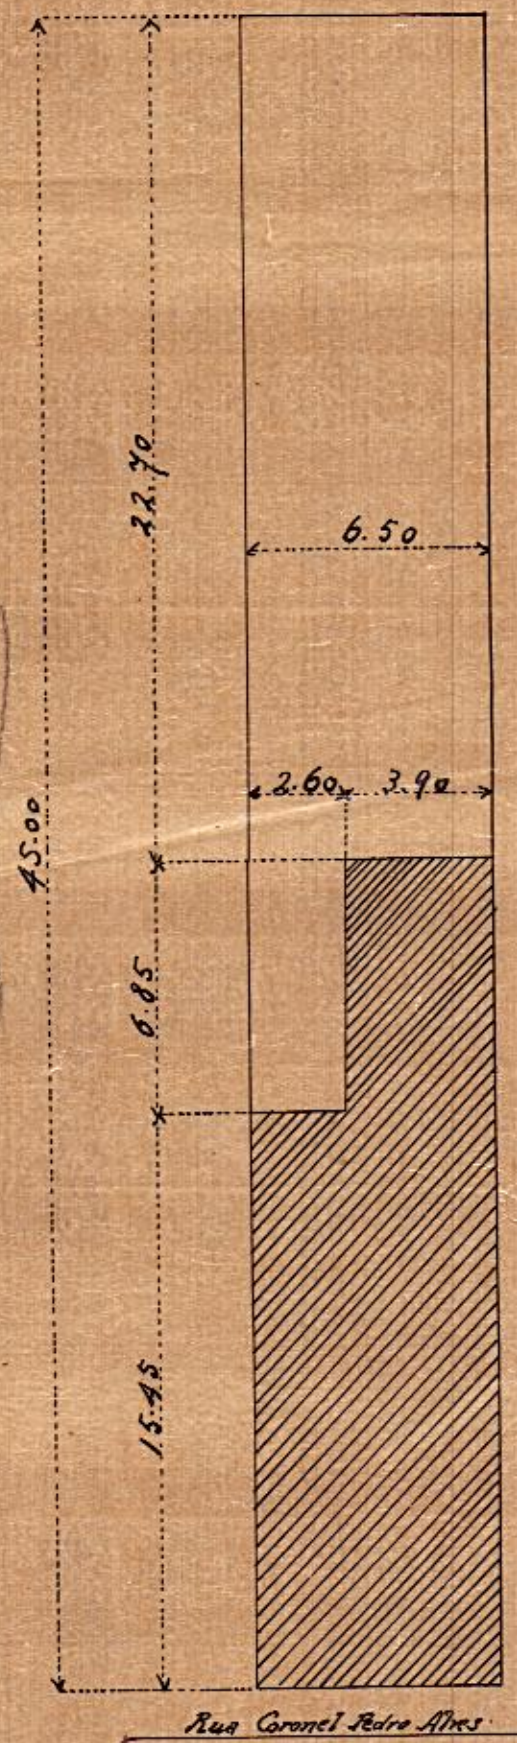

SANTO CRISTO - RJ

Vicinia Santo  
 Presidente

(Assignado)  
 Aguiar Moreira  
 Sub Gerente

(Assignado)  
 O Engenheiro Residente  
 Lafayette Pereira

Processo EJ 483-486  
 Pasta 113  
 Cópia conforme  
 Rio-24-4-585