


Estatística Commercial

468

THEZOURO NACIONAL
DIRECTORIA DO COMMISSO DA UNIAO
SERVIDOR CTO DA DES SERVICO DE ENGENHARIA
MAPPOTHECA
PLANTA N. 37A
ARMARIO N. 1 TUBO N. 2
REGISTRO-LIVRO N. 1-DE. PLS. N. 3
1/1198

TELA 7A - ARM. 1

Escala 1/50.

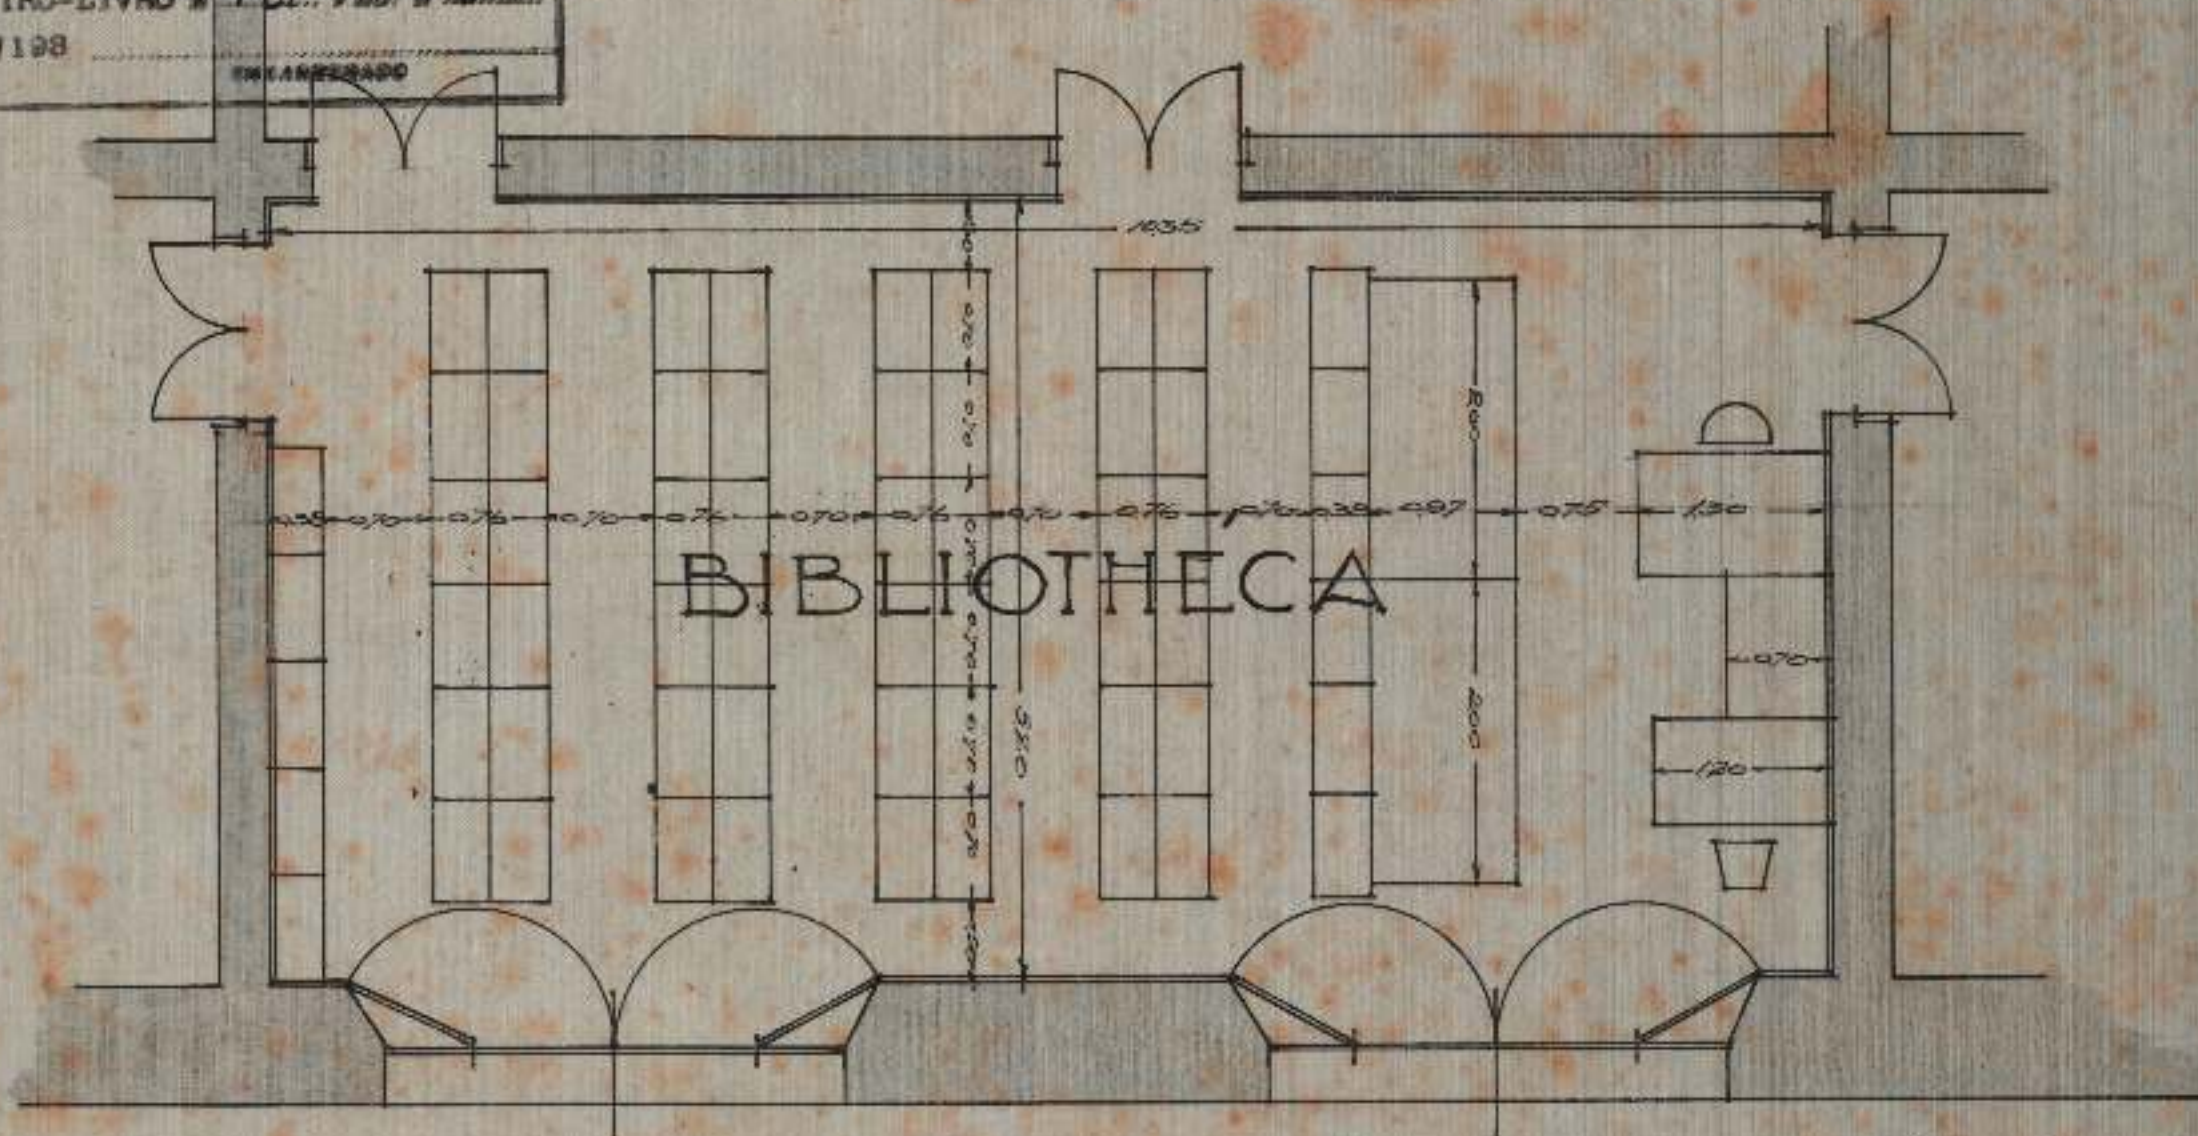

J. Lourenço de Azevedo
Eng. Arch.
Lit. 14 - VIII - 724.