


THEZOURO NACIONAL
DIRECTORIA DO DOMINIO DA UNIAO
SUBDIRECTORIA DOS SERVICOS DE ENQUADRAMENTO
MAPPOTHECA
PLANTA N.º 37 B
ARMARIO N.º 1 TUBO N.º 2
REGISTRO LIVRO N.º 1-DE PLS N.º 3
1 / 198
ENCAMERADO

TELA 7B - ARMº 1

PROJECTO DE UMA BIBLIOTHECA PARA A ESTATISTICA COMMERCIAL

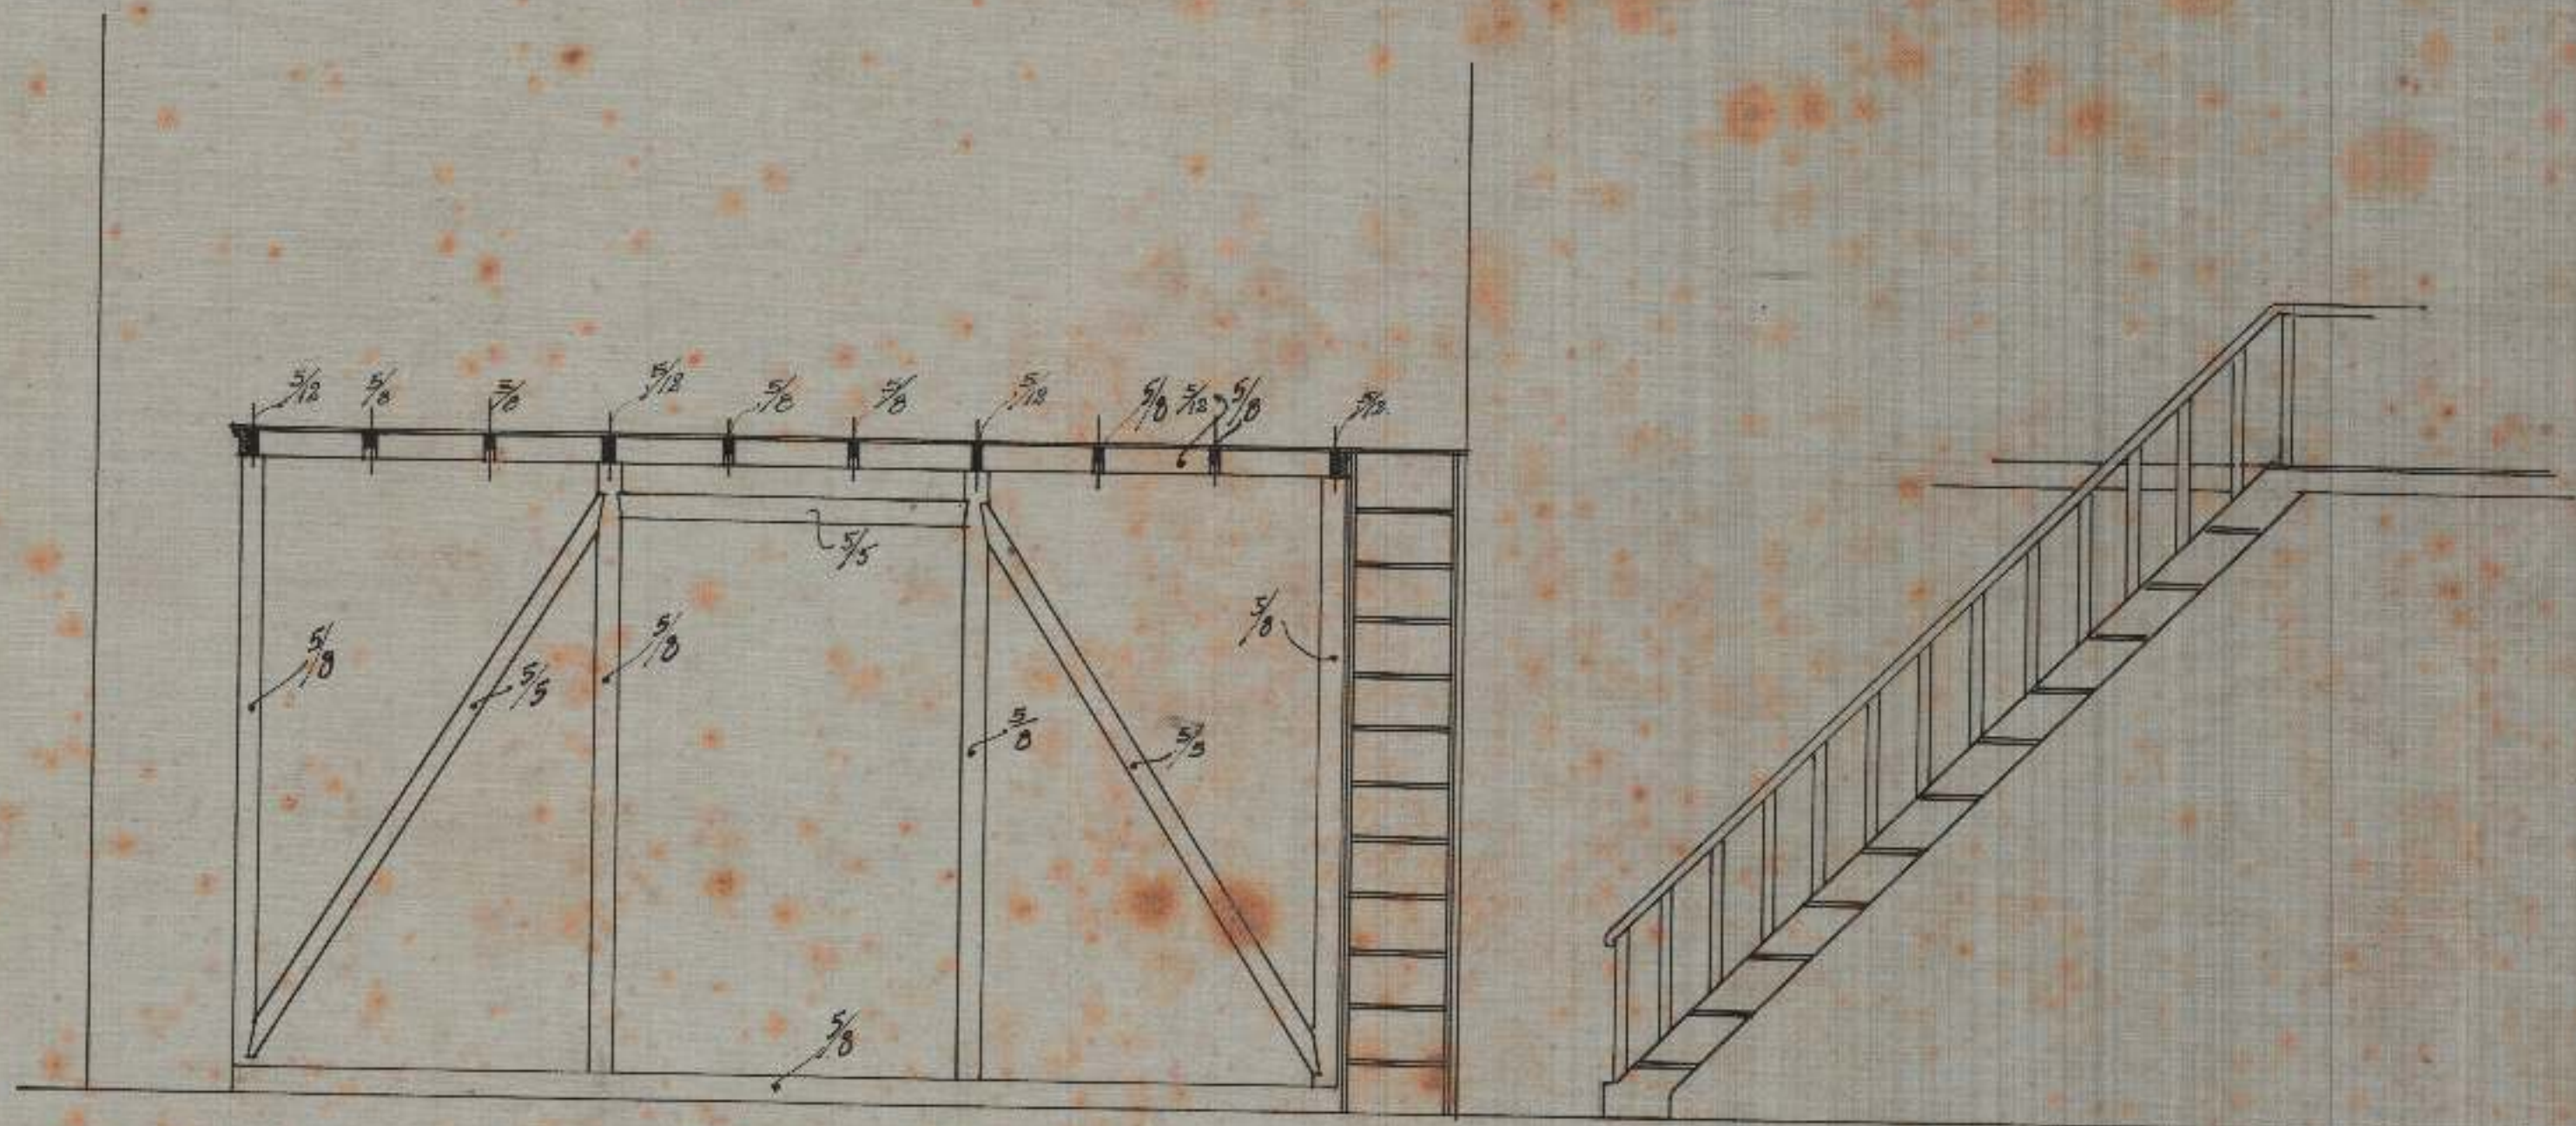

SECÇÃO TRANSVERSAAL

VISTA

ESCALA 1/25

J. Lourenço de
Luz: Arch.
Ret. 2-IX-724.