

Planta


do
Terreno doado à Inspectoria
de Aguas e Esgotos
no Morro do Coruja
Escala 1:200

EM 17 DE FEVEREIRO DE 1927

A) A. Monteiro de Barros
Diretor

VISTO

A. Monteiro de Barros
CHEFE DA DIVISÃO

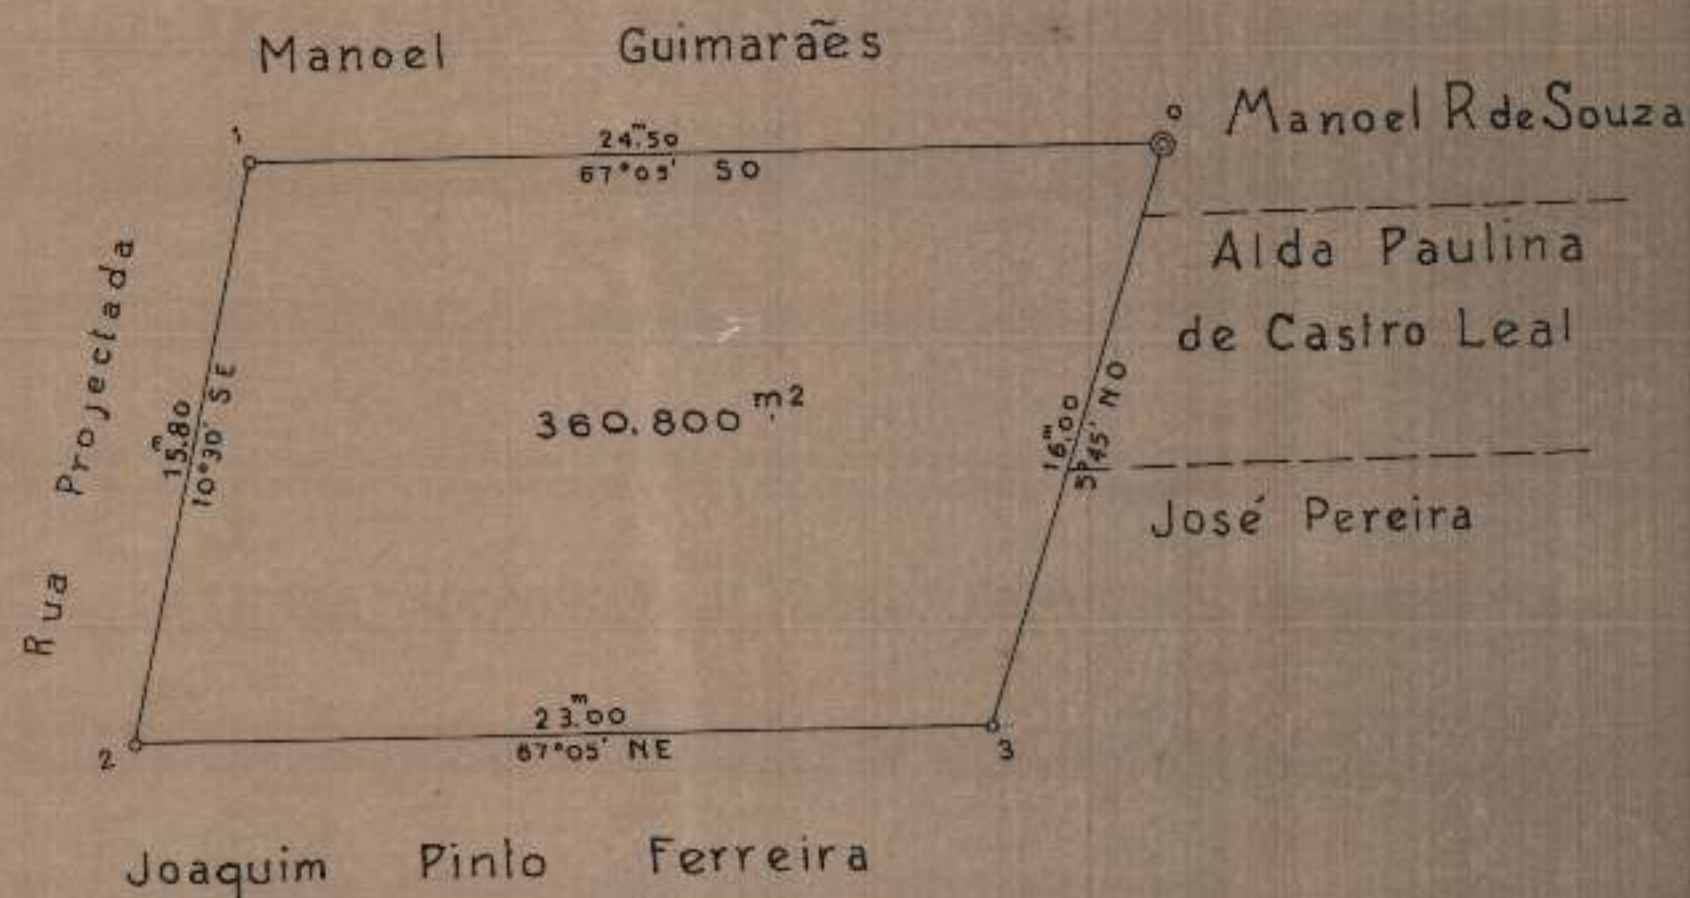

TESOURO NACIONAL	
DIRETORIA DO DOMINIO DA UNIAO	
DIVISAO DE CADASTRO E REGISTO	
SECÇÃO DE DESENHO	
Cop. por <i>Barbosa e Almeida</i>	
em	7 - 7 - 1927
Processo n.º	45532/29
Confere	<i>F. L. Monteiro</i> Chefe

VISTO

EM-11- DE FEVEREIRO DE 1927

A) Mario Valladares
Eng. Chefe de Secção

Copia de Brasil. Rio-10-2-27.

Proc. nº 163, Armº 18, Gav. 3. do Arquivo