

PREDIO SITO A RUA D. MANOEL, NO QUAL FUNCIO-
 NAR A CAIXA ECONOMICA E MONTE DE SOCORRO
 LEVANTAMENTO FEITO PELO AGRIMENSOR BE-
 NEDITO LENTE A SERVICO DA COMISSAO DO
 CADASTRO E TOMBAMENTO DOS PROPRIOS
 NACIONAIS

Nº 322 - ARME 1.
 TELA 17-TUBO 21 - ARME 1.




Handwritten signature and date:
 12.12.22
 4º Distrito

ESCALA - 1:500

LEGENDA:

Areas:
 Coberta = 1657,25
 Descoberta = 89,81
 Total = 1747,06

CONSTRUÇÃO DE ALVENARIA.

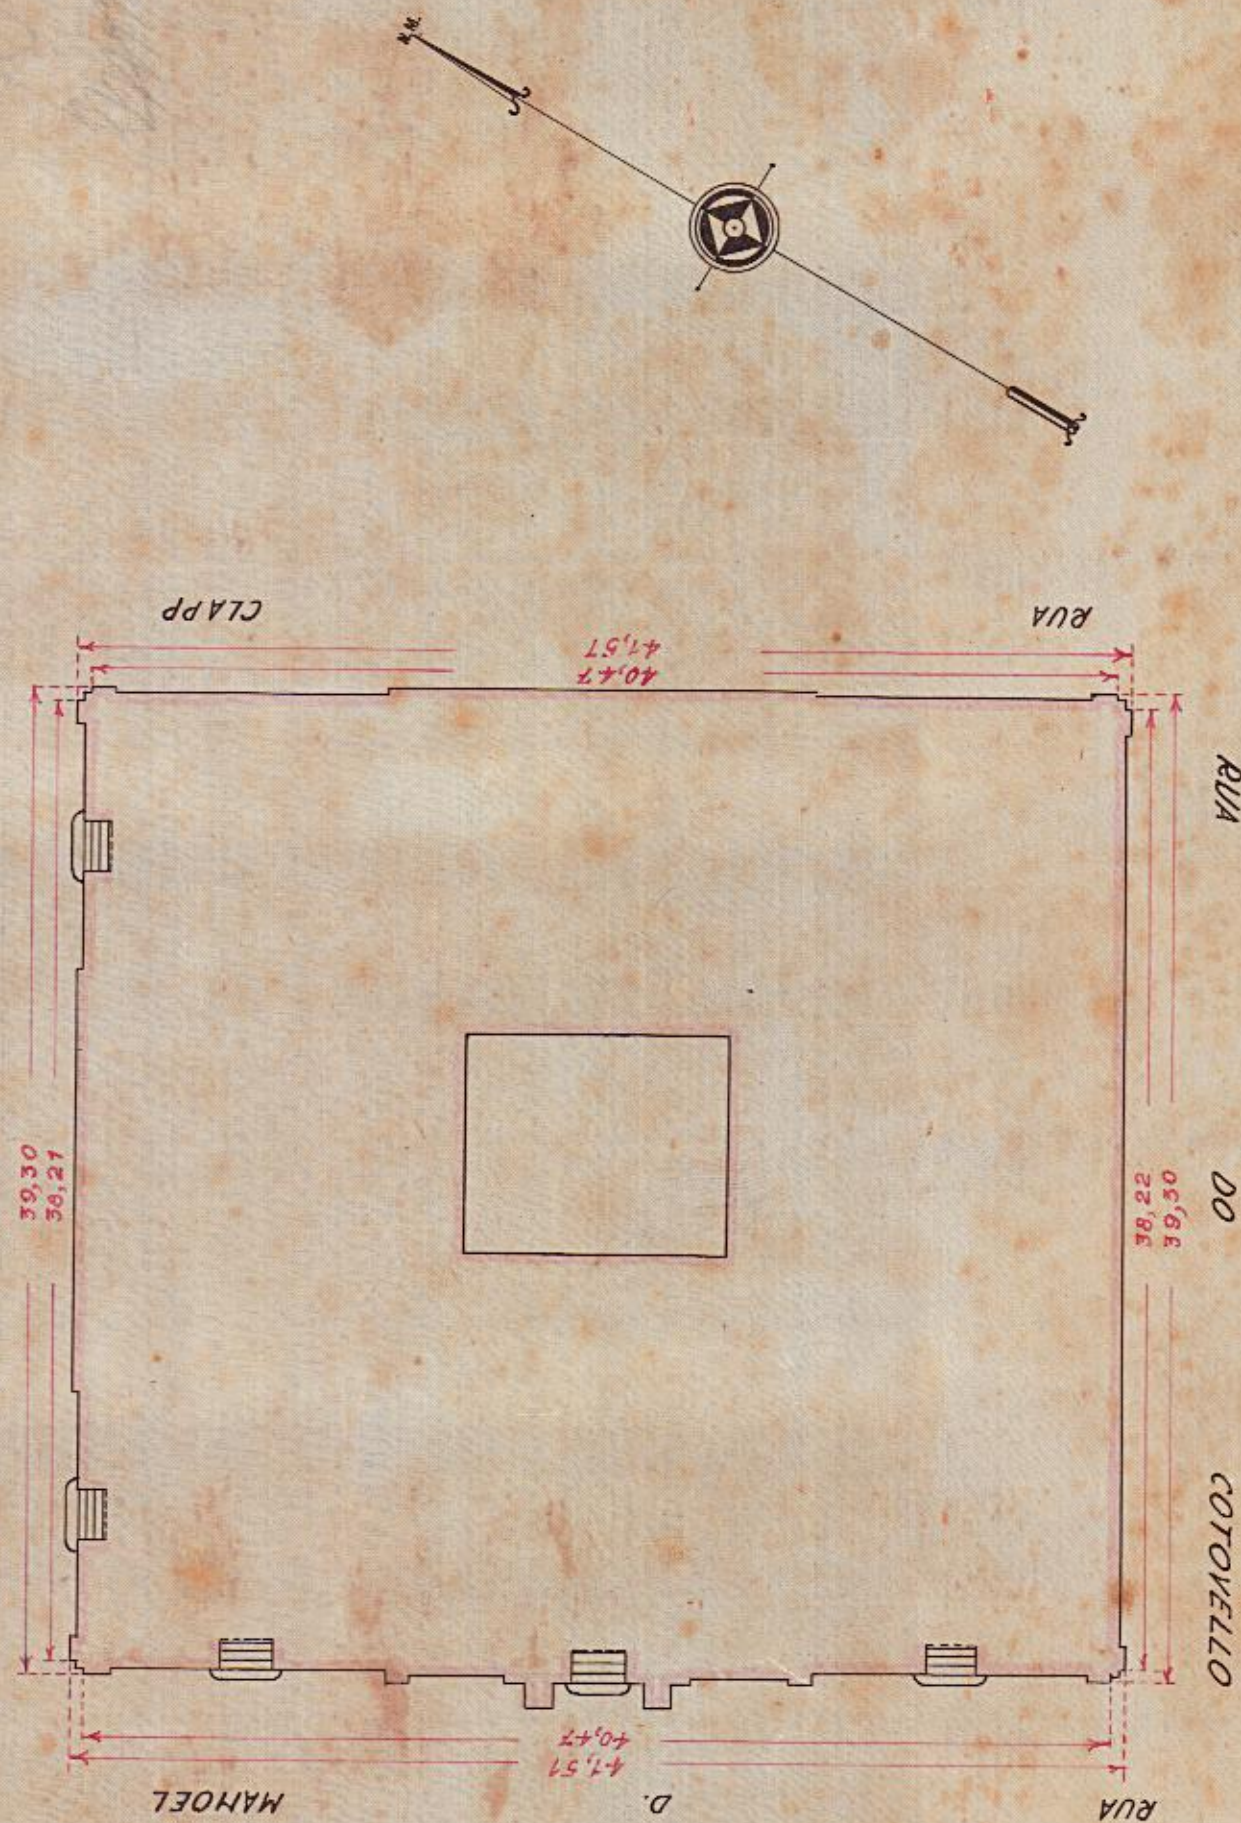

DESENHADO E COPIADO POR: *Handwritten signature*
 DESENHISTA DA COMISSÃO.