


Planta da applicação do proprio nacional n.º 178 da rua da America
na abertura do Ramal da Maritima
Processo n.º 111-

O predio foi demolido e o terreno em quasi sua totalidade foi applicado na abertura do Ramal da Maritima. De sua primitiva area que era de 569^m 25, 516,25 for am applicados naquelle serviço e a parte restante A, B, C, com a area de 530^m está em commun com os terrenos da E. F. C. B. e os da rua da America ao lado predio n.º 172 ant.º, hoje 226, com forme mostra a planta em suas linhas pontuadas.

Escala 1:500

Copia conforme de
Rio-16-2-924
(M. Viçoso)

Ribeiro (Menezes)
Rio, 25 Setembro 1920

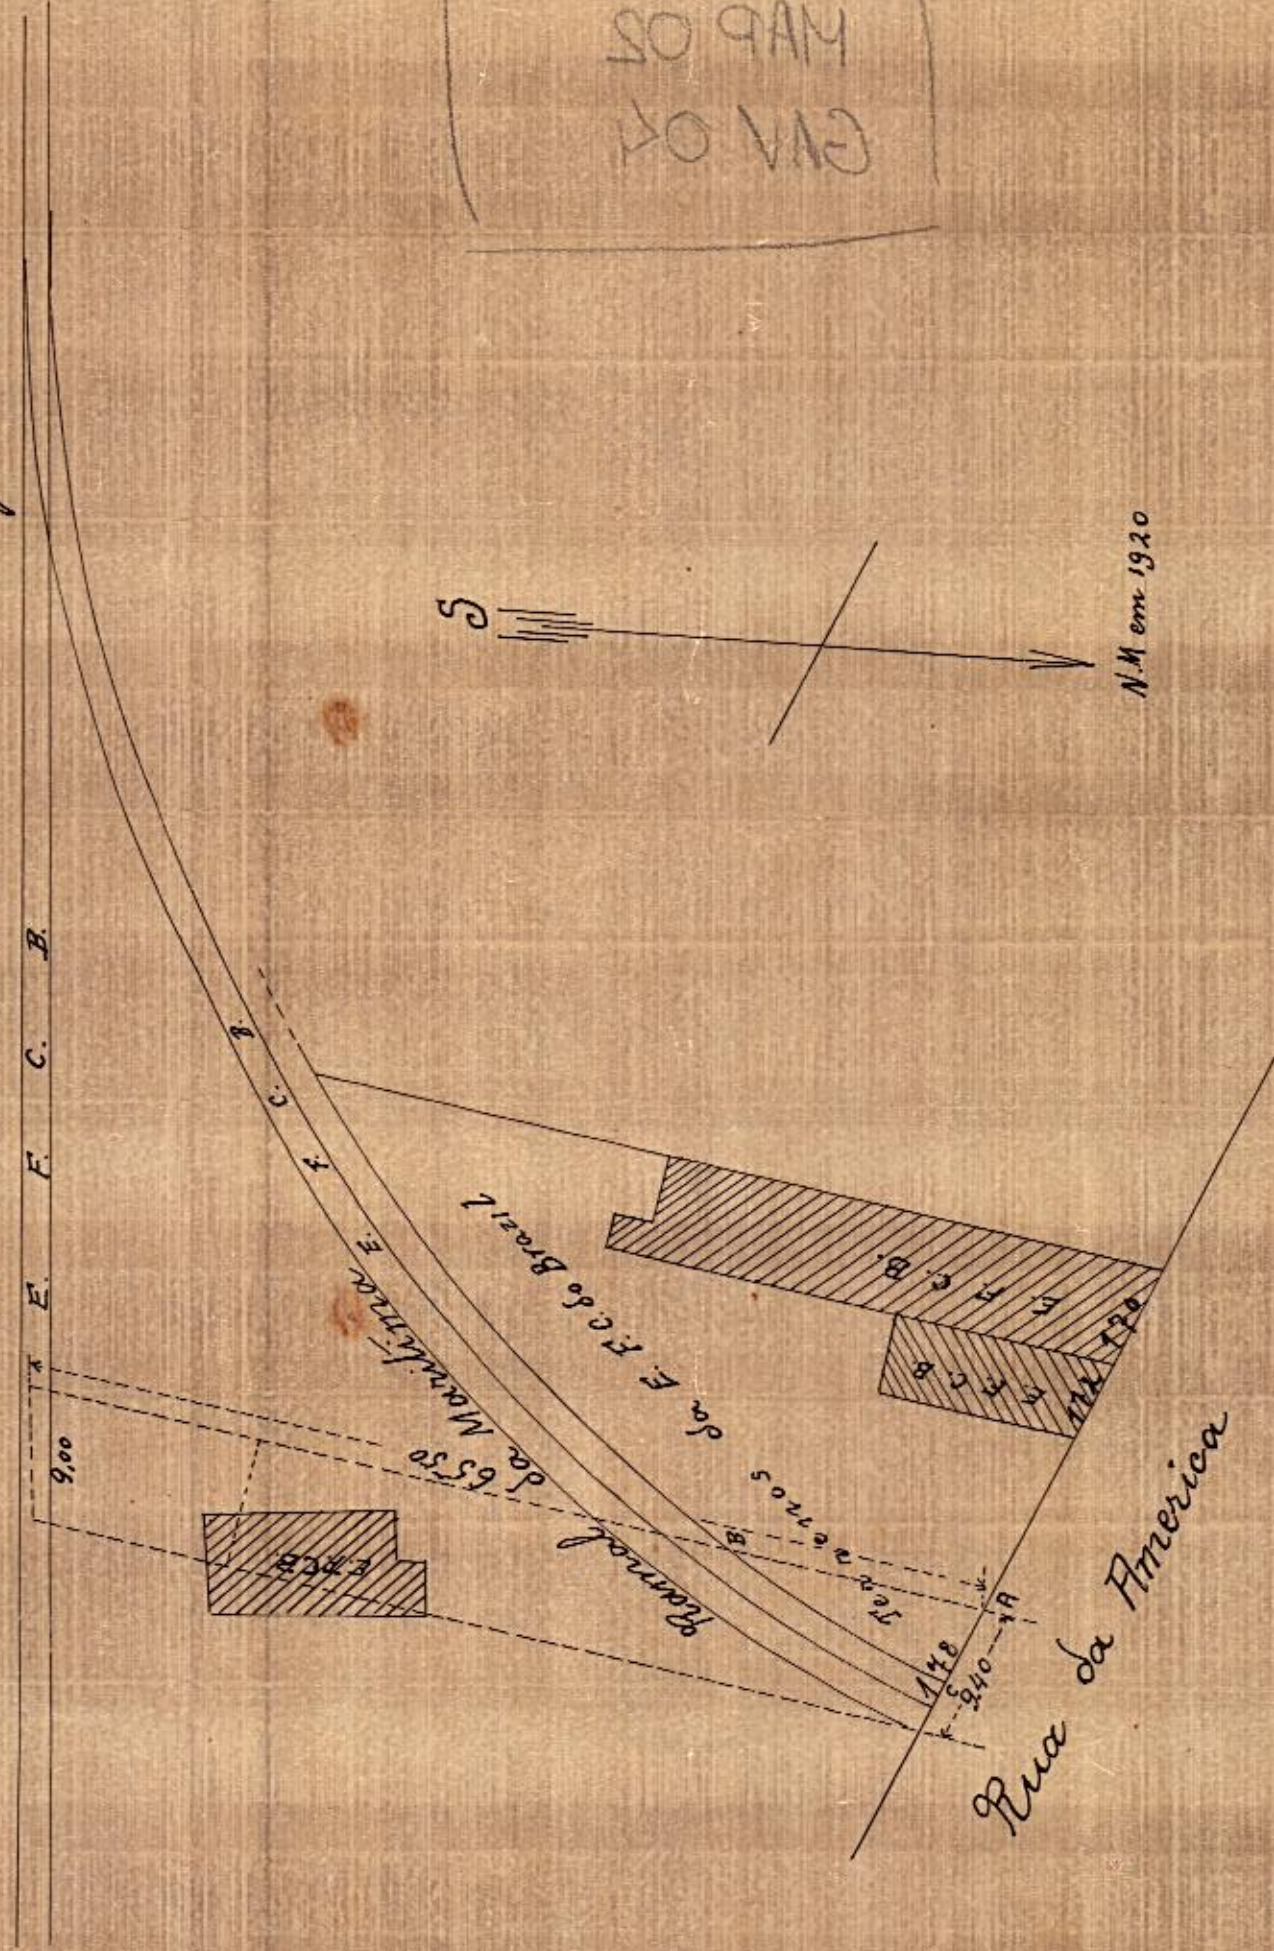

REA 2018
MVP 05
GVA 04

CEMID
218

2591 - Arm.º 1
Vigilal 11 - TUBO 52 - Arm.º 1
f. 111