


Viola 29. 1. 923


Interested,
President or Gov.

CENTRO-25

Projeto
do
Segundo Tribunal
do
Imperio

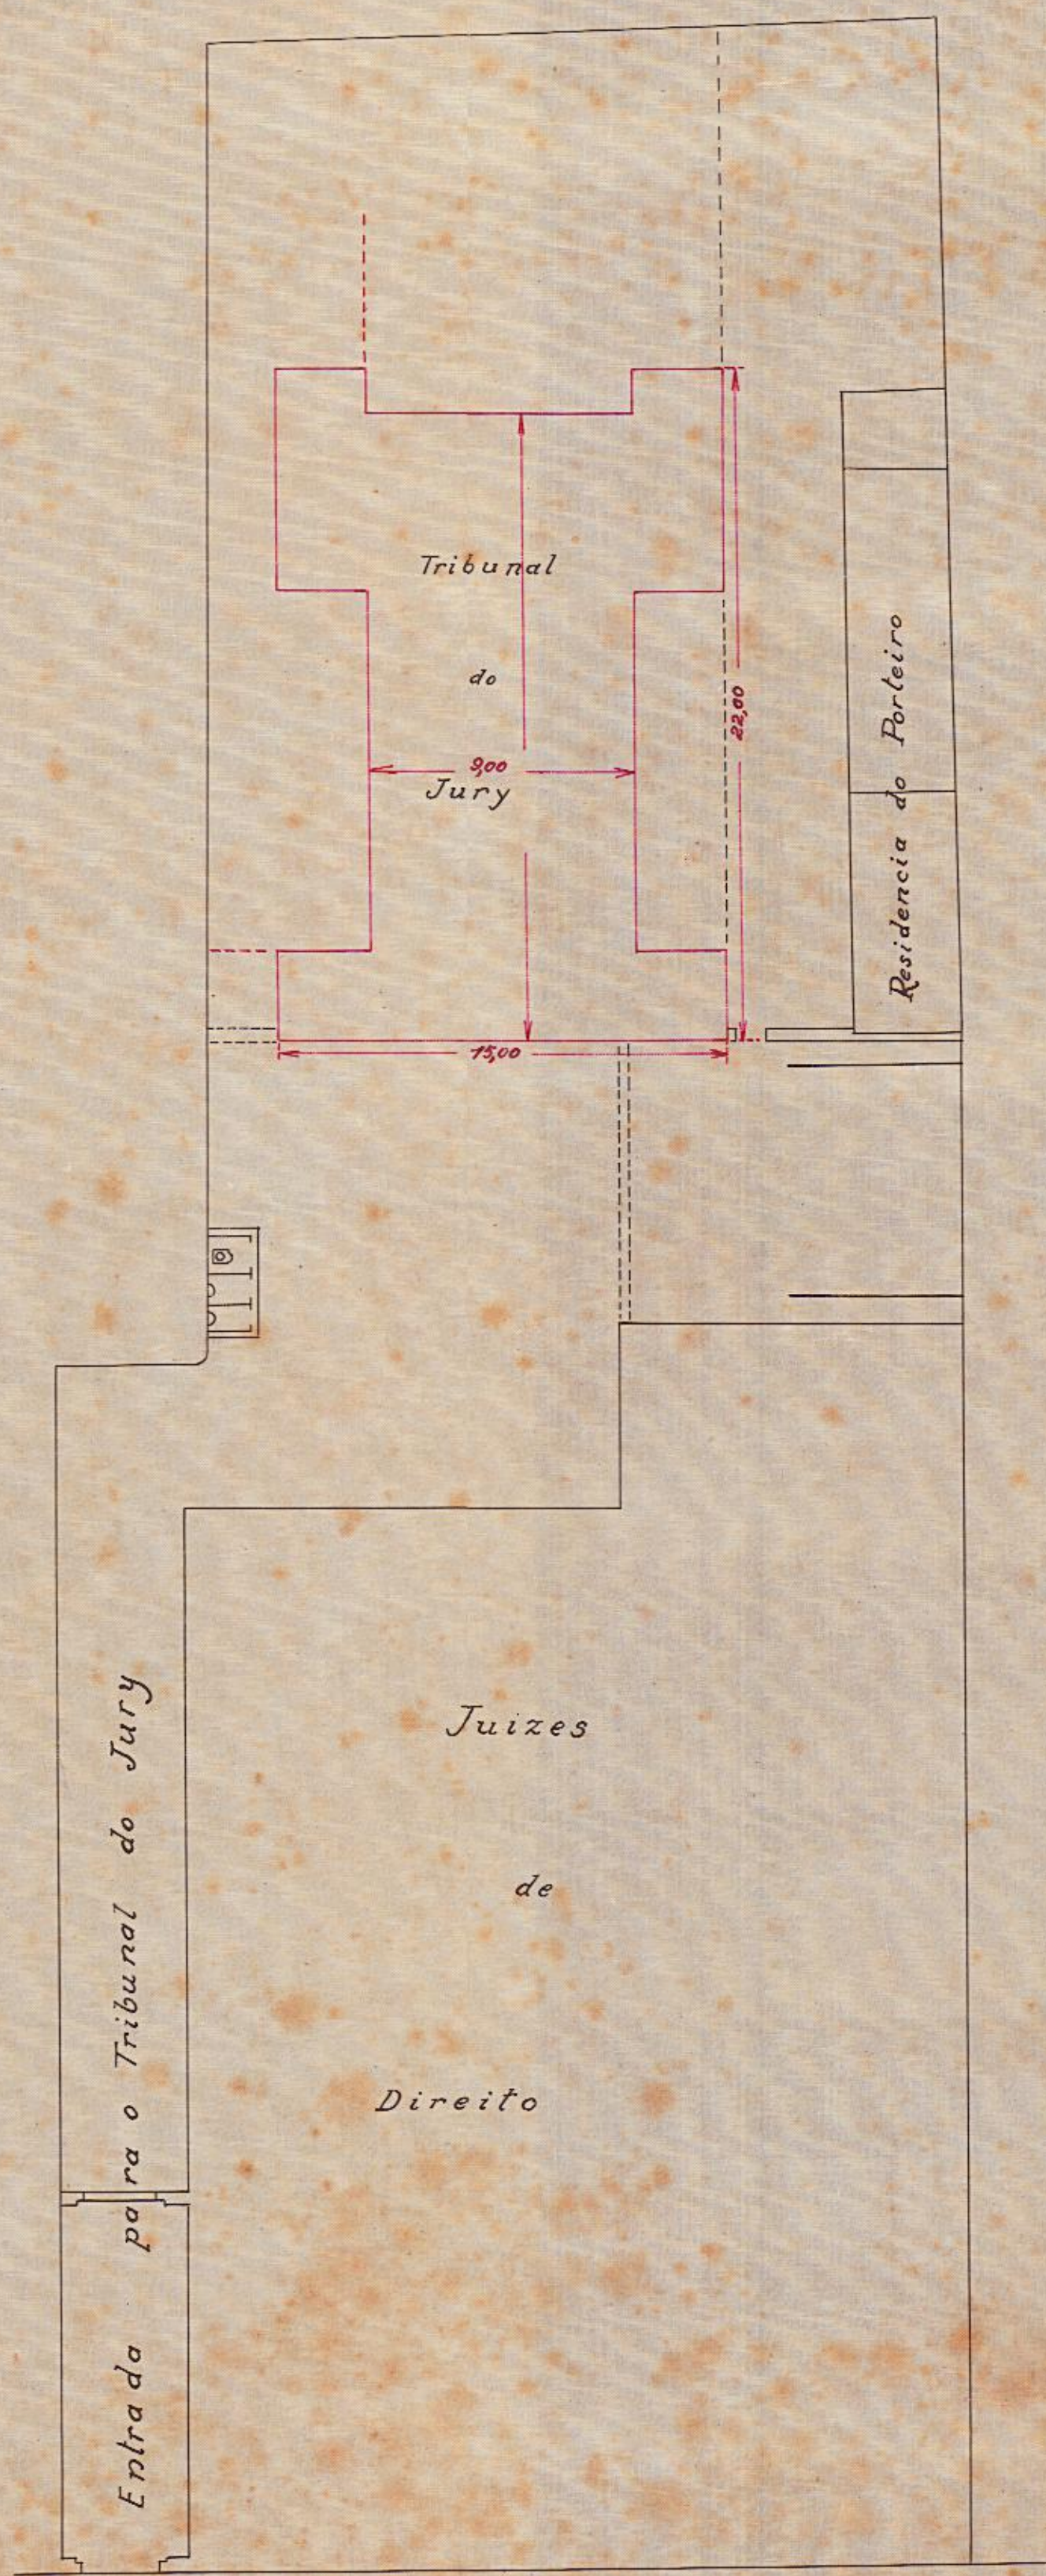

Escala - 1.200

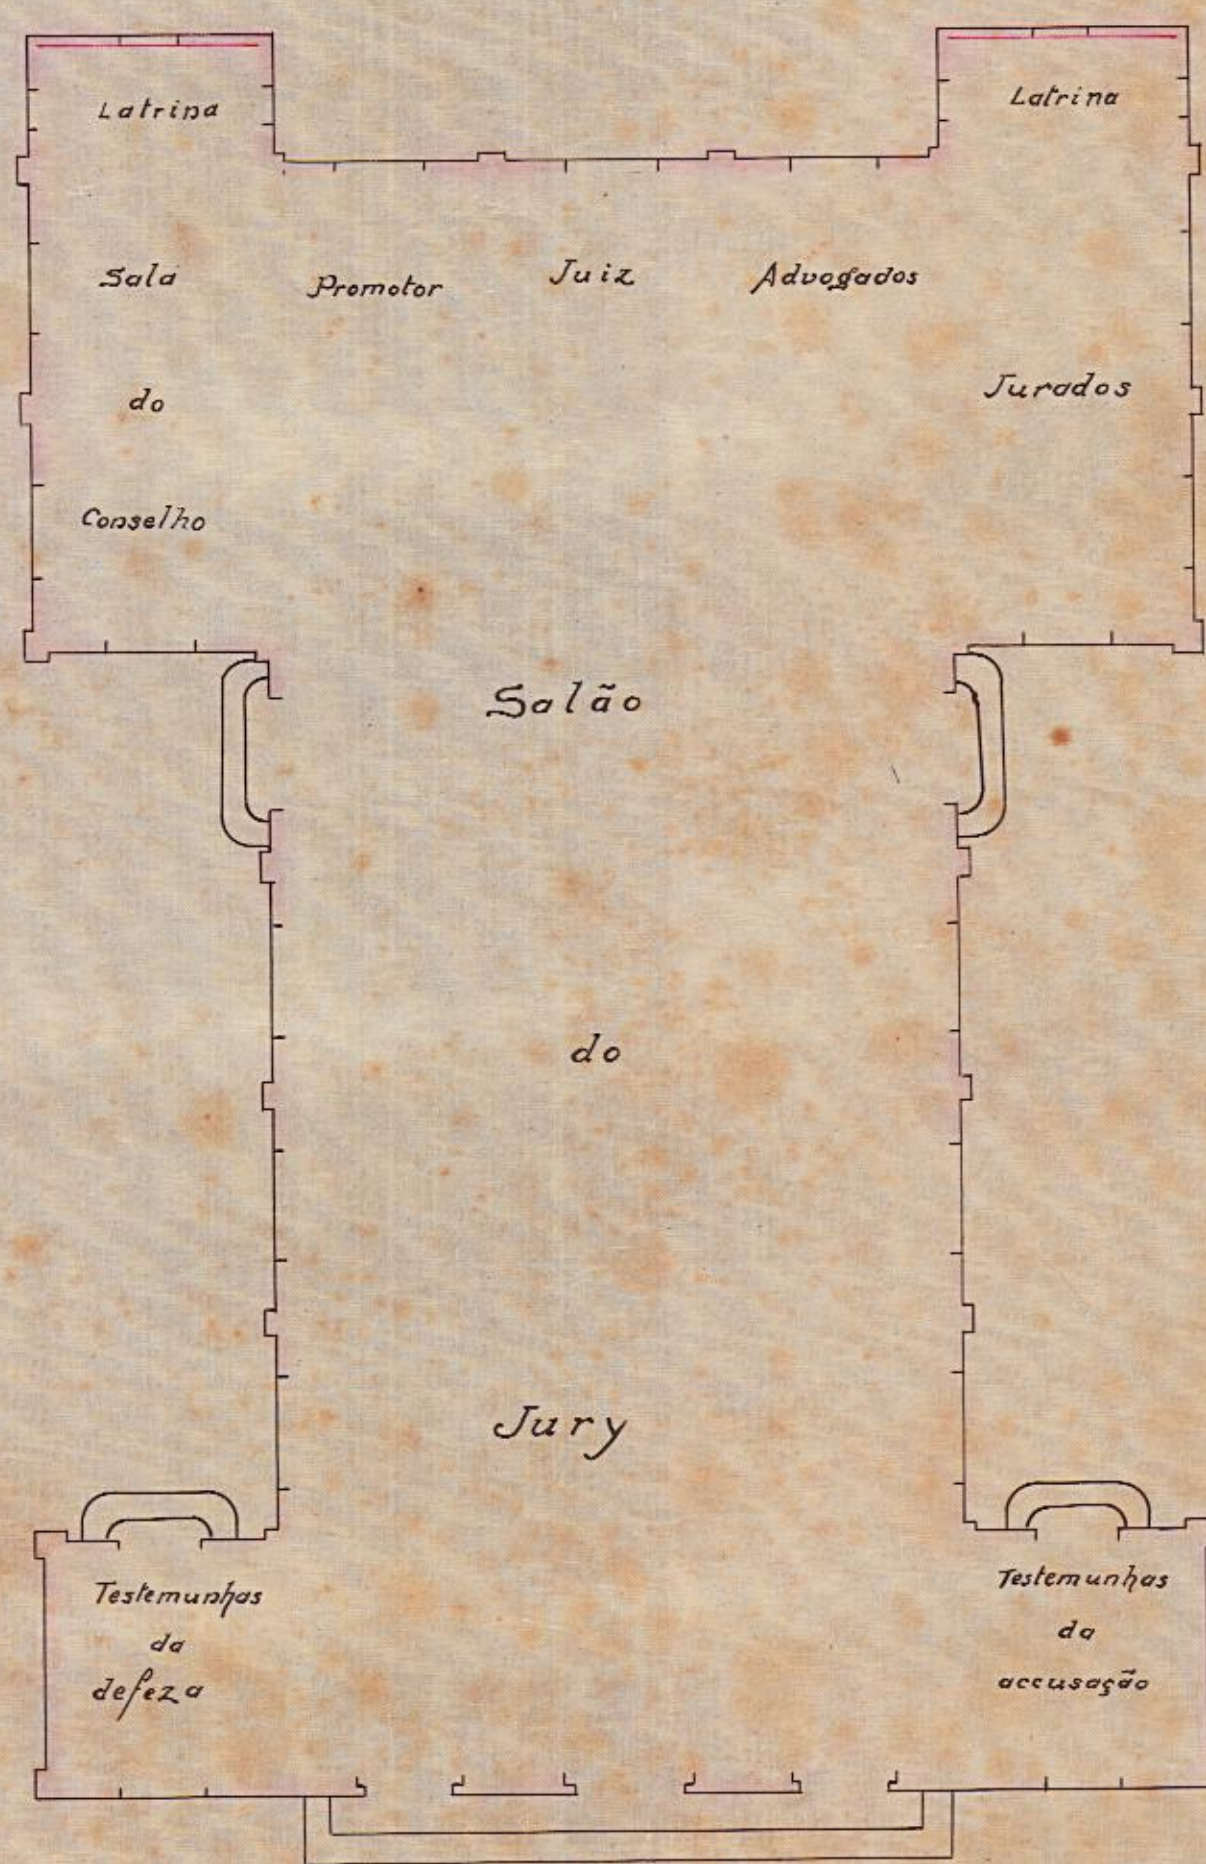

Escala 1:100

Rio de Janeiro, 26 de Janeiro de 1923.

*Cópia de um original archivado na Direcção
de Obras do Ministerio da Justiça e Negocios In-
teriores, sob o n.º 65 A - Gareta 8.*

Copia de Maniufattor.

Rua dos Inválidos

98-Foramen
65A