Nº 7 - ARMº 7.
TELA 16 - TUBO 15 - ARMº 1.

FOLHA I

COMMISSÃO CONSTRUCTORA
DA
VILLA MILITAR

CASAS PARA 1ºs 2ºs TENENTES

Visto
Rio, 29.7.22

ESCALA 1:100

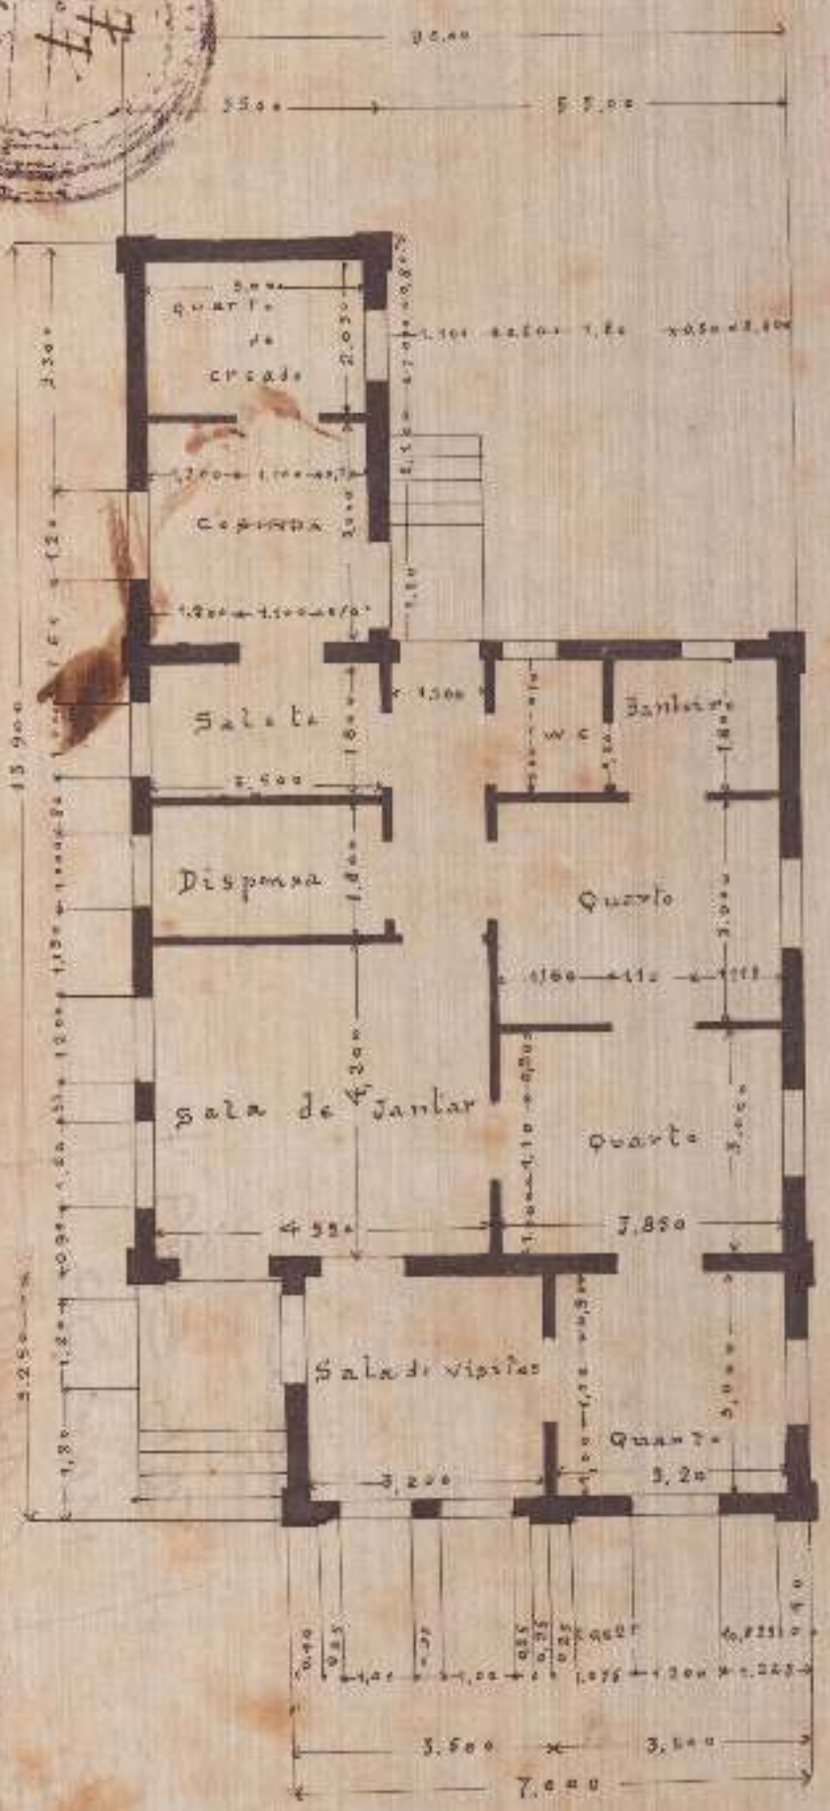

Copiado por
Rio, 18-1-1928

31-3-09